

INWESTOR:
PEKABEX

ADRES INWESTYCJI:
mieszkanie nr 52 / parter
Hel, Casa Baia

NAZWA RYSUNKU:
Układ funkcjonalny

SKALA RYSUNKU:
1:50

DATA ZMIAN:
03.01.2025

OPRACOWANY PRZEZ:
DDB
Olga Zajączkowska
mob. +48 533 181 826
zajaczkowska.ddb@designbuild.pl


SPRAWDZONY PRZEZ:
Grzegorz Malesa
mob. +48 533 334 669
malesa.ddb@designbuild.pl

LEGENDA:

- ścianka GK
- ścianka murowana
- przedścianka
- kierunek zwiężenia otworu pod drzwi
- gładź na ścianie
- gładź na suficie

Projekt powstał na podstawie inwentaryzacji przedwykonawczej planu dostarczonego przez Klienta. Przed rozpoczęciem prac Wykonawca ma obowiązek zapoznać się z całą dokumentacją projektową oraz sprawdzić wymiary z rzeczywistością. W przypadku wątpliwości lub niezgodności z projektem należy skontaktować się z Autorem projektu. W sprawach nieujętych w projekcie Wykonawcę obowiązują przepisy zawarte w Polskiej Normie Budowlanej, sztuka i wiedza budowlana, szczególne warunki montażu zastosowanych materiałów. Wszystkie zmiany w projekcie mogą odbywać się tylko za zgodą Autora i po wcześniejszym uzgodnieniu drogą pisemną.

DDB Design & Build
ul. Skierniewicka 16/20,
01-230 Warszawa

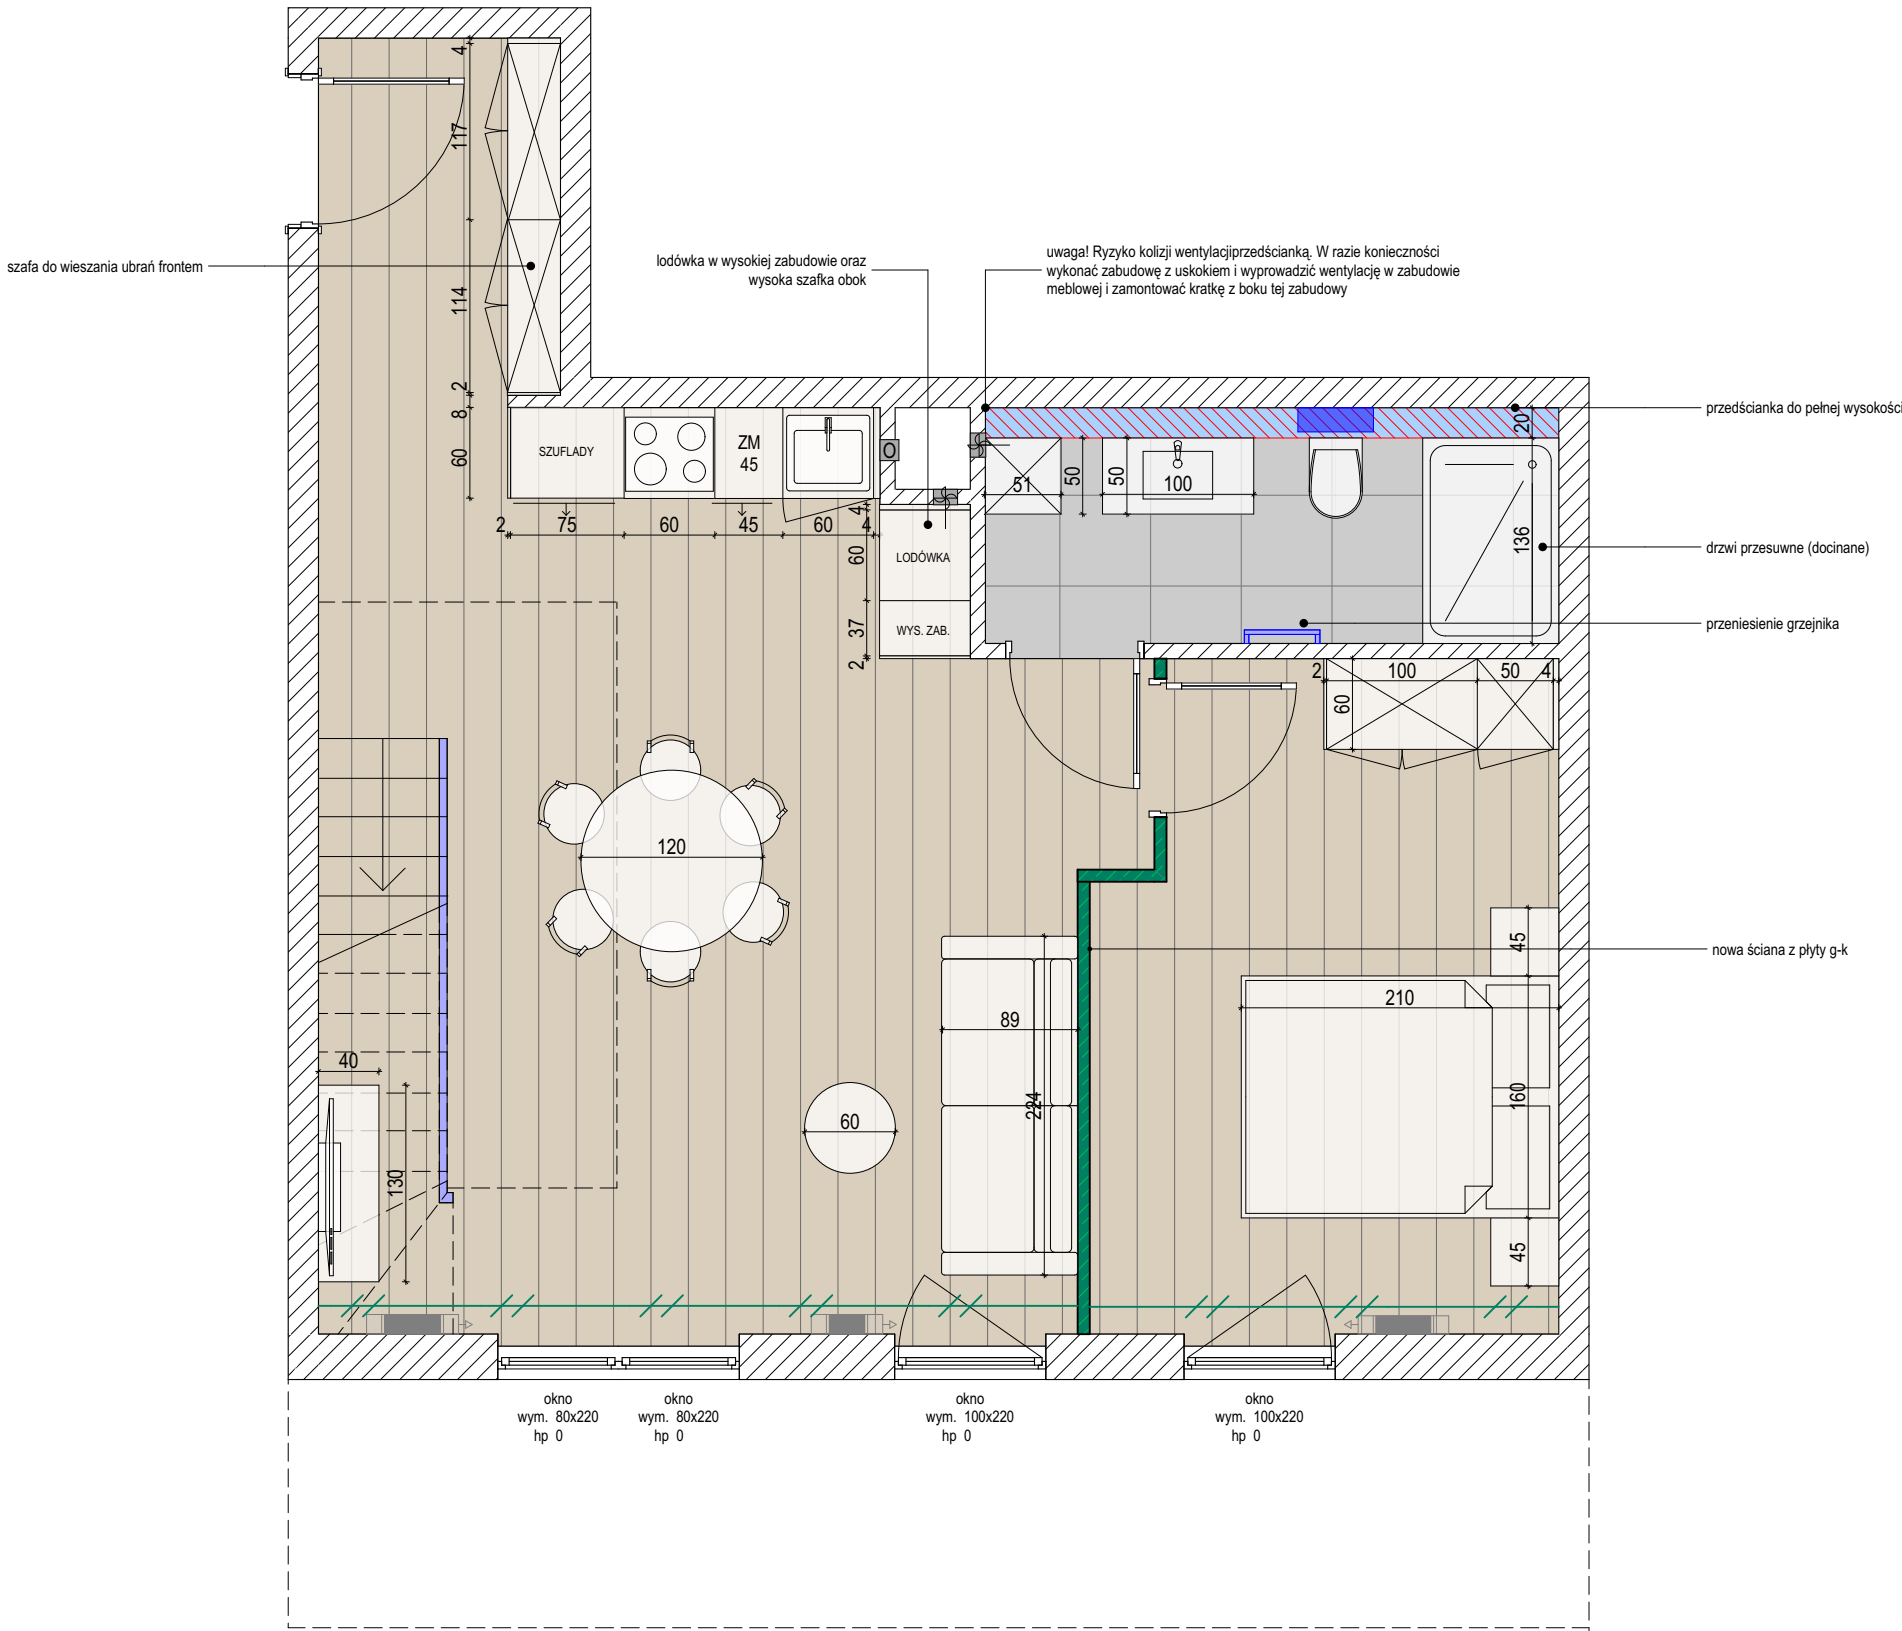

INWESTOR:
PEKABEX

ADRES INWESTYCJI:
mieszkanie nr 52 / antresola / 2 wersja
Hel, Casa Baia

NAZWA RYSUNKU:
Układ funkcjonalny

SKALA RYSUNKU:
1:50

DATA ZMIAN:
03.01.2025

OPRACOWANY PRZEZ:
DDB
Olga Zajączkowska
mob. +48 533 181 826
zajaczkowska.ddb@designbuild.pl


SPRAWDZONY PRZEZ:
Grzegorz Malesa
mob. +48 533 334 669
malesa.ddb@designbuild.pl

LEGENDA:

- ścianka GK
- ścianka murowana
- przedścianka
- kierunek zwiężenia otworu pod drzwi
- gładź na ścianie
- gładź na suficie

Projekt powstał na podstawie inwentaryzacji przedwykonawczej planu dostarczonego przez Klienta. Przed rozpoczęciem prac Wykonawca ma obowiązek zapoznać się z całą dokumentacją projektową oraz sprawdzić wymiary z rzeczywistością. W przypadku wątpliwości lub niezgodności z projektem należy skontaktować się z Autorem projektu. W sprawach nieujętych w projekcie Wykonawcę obowiązują przepisy zawarte w Polskiej Normie Budowlanej, sztuka i wiedza budowlana, szczególne warunki montażu zastosowanych materiałów. Wszystkie zmiany w projekcie mogą odbywać się tylko za zgodą Autora i po wcześniejszym uzgodnieniu drogą pisemną.

DDB Design & Build
ul. Skierniewicka 16/20,
01-230 Warszawa

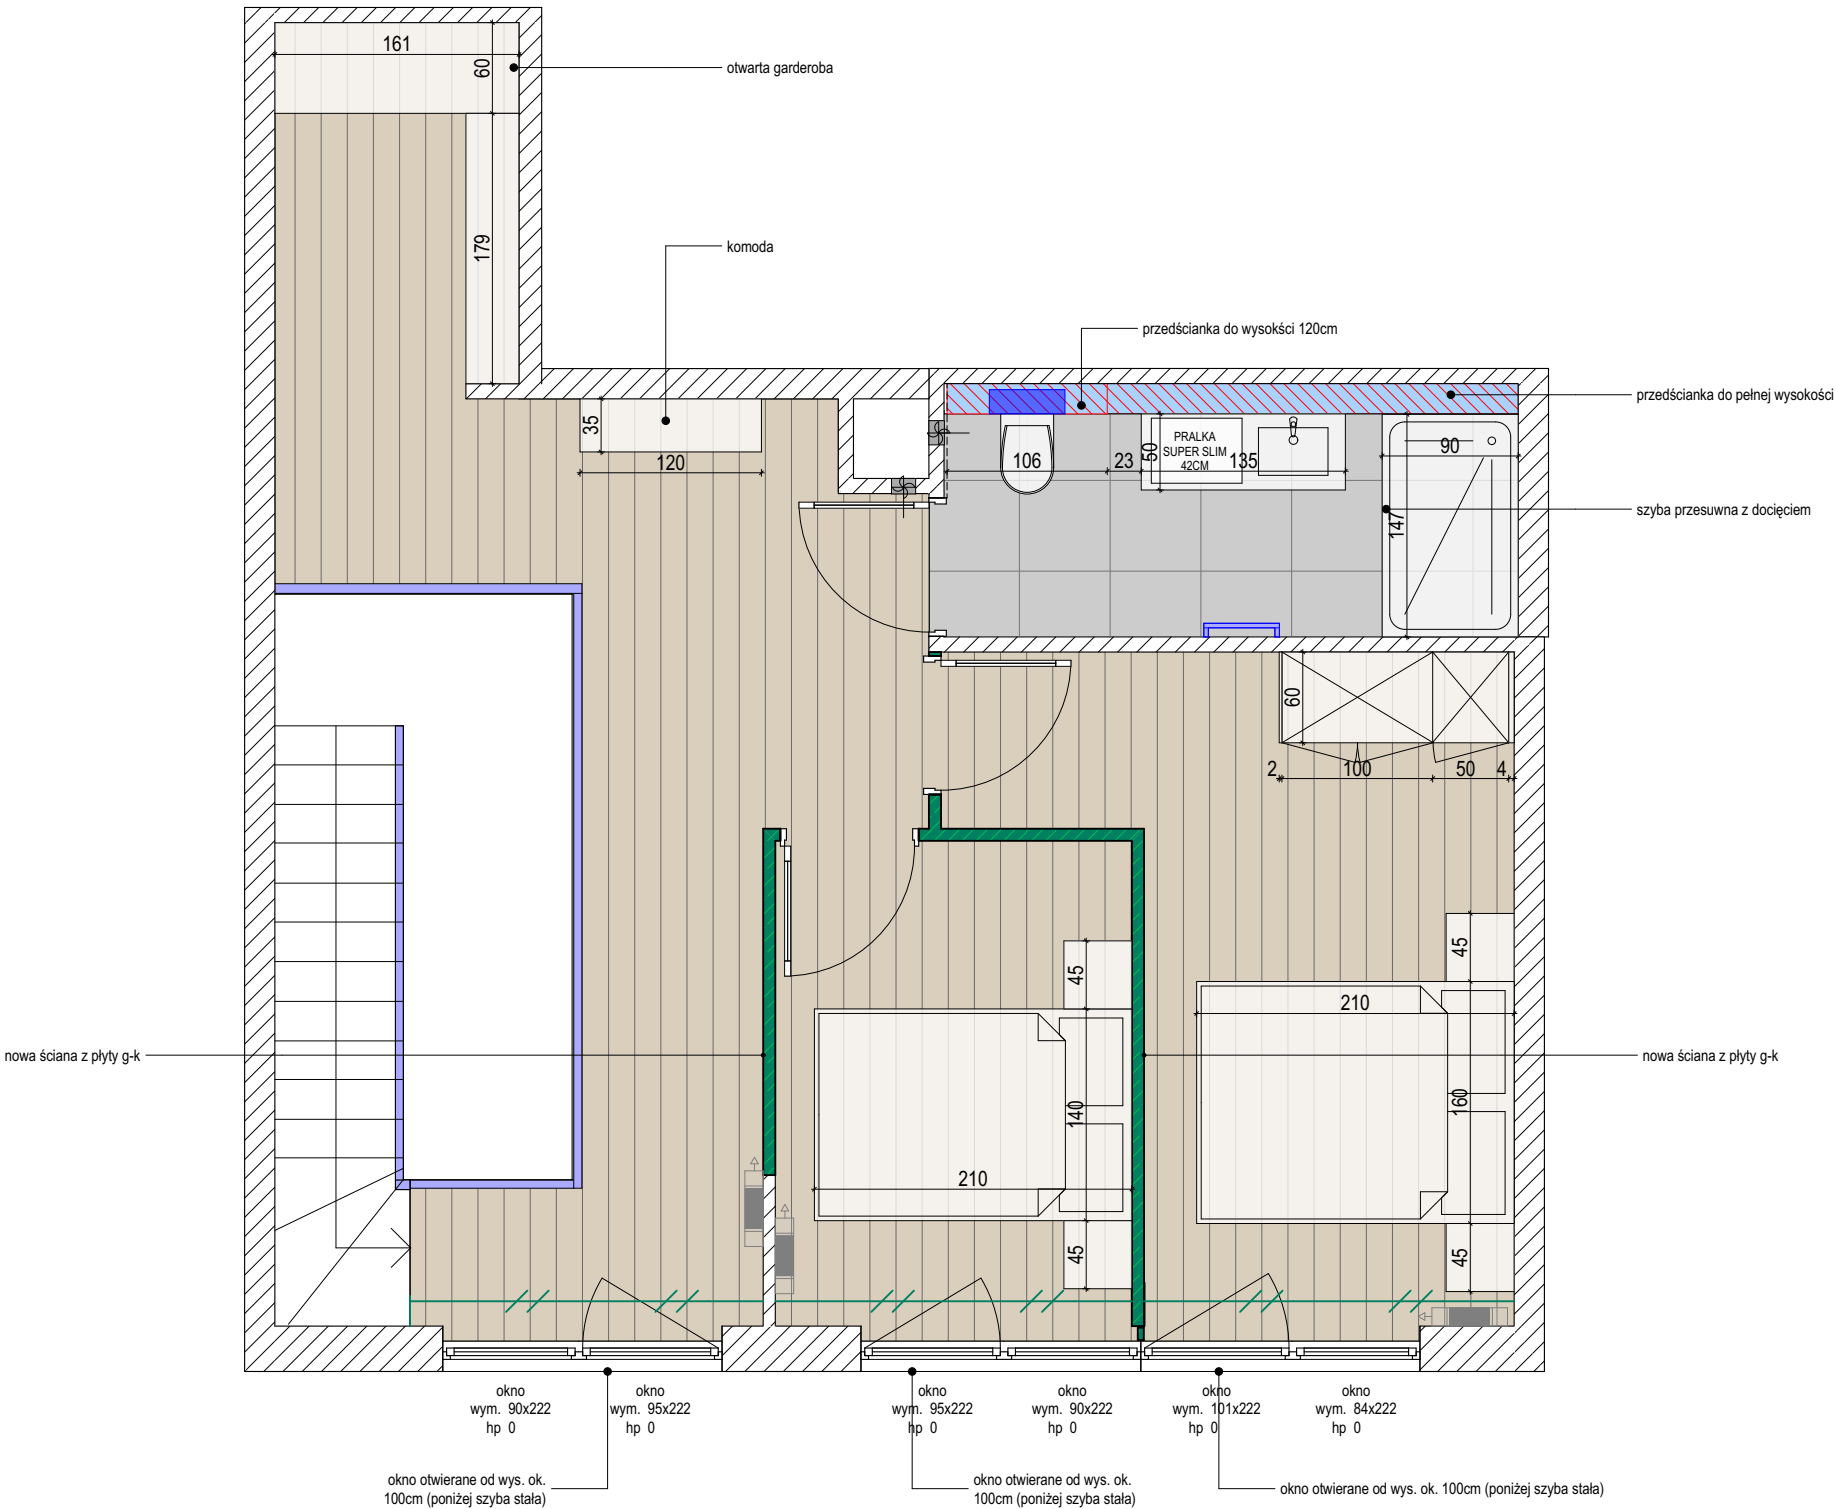

INWESTOR:
PEKABEX

ADRES INWESTYCJI:
mieszkanie nr 52 / parter
Hel, Casa Baia

NAZWA RYSUNKU:
Zmiany budowlane

SKALA RYSUNKU:
1:50

DATA ZMIAN:
03.01.2025

OPRACOWANY PRZEZ:
DDB
Olga Zajączkowska
mob. +48 533 181 826
zajaczkowska.ddb@designbuild.pl


SPRAWDZONY PRZEZ:
Grzegorz Malesa
mob. +48 533 334 669
malesa.ddb@designbuild.pl

LEGENDA:

- ścianka GK
- ścianka murowana
- przedścianka
- kierunek zważenia otworu pod drzwi
- gładź na ścianie
- gładź na suficie

Projekt powstał na podstawie inwentaryzacji przedwykonawczej planu dostarczonego przez Klienta. Przed rozpoczęciem prac Wykonawca ma obowiązek zapoznać się z całą dokumentacją projektową oraz sprawdzić wymiary z rzeczywistością. W przypadku wątpliwości lub niezgodności z projektem należy skontaktować się z Autorem projektu. W sprawach nieujętych w projekcie Wykonawcę obowiązują przepisy zawarte w Polskiej Normie Budowlanej, sztuka i wiedza budowlana, szczególne warunki montażu zastosowanych materiałów. Wszystkie zmiany w projekcie mogą odbywać się tylko za zgodą Autora i po wcześniejszym uzgodnieniu drogą pisemną.

DDB Design & Build
ul. Skierniewicka 16/20,
01-230 Warszawa

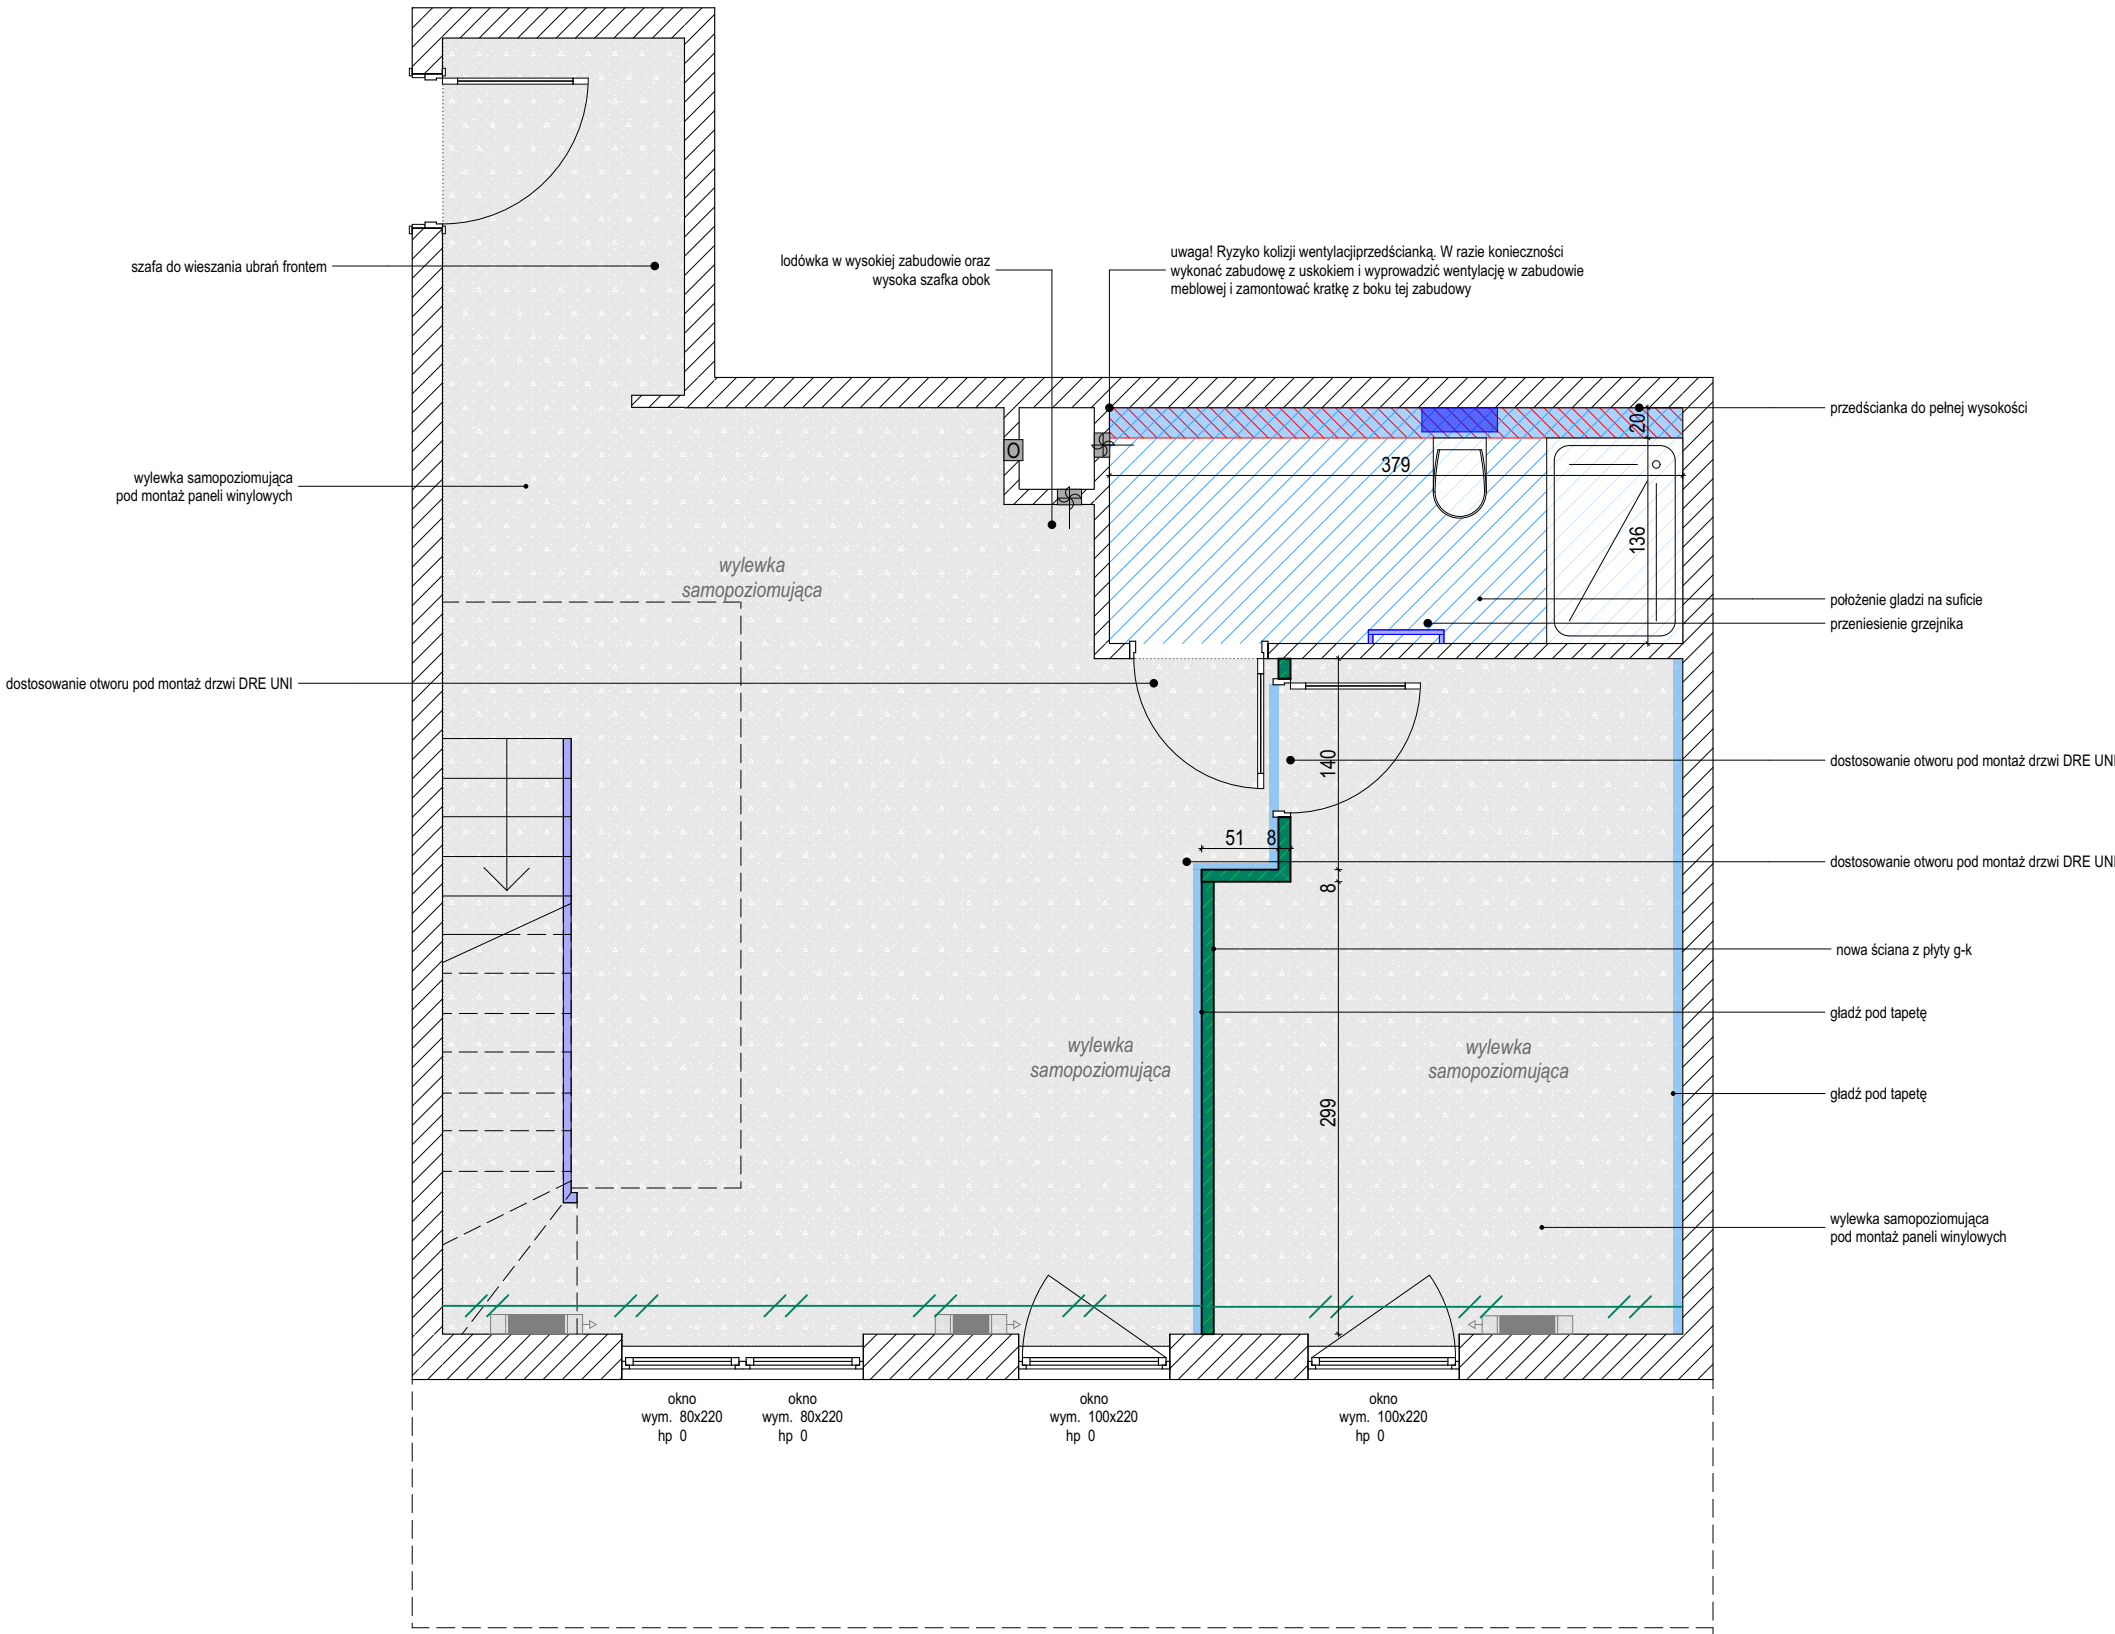



INWESTOR:
PEKABEX

ADRES INWESTYCJI:
mieszkanie nr 52 / parter
Hel, Casa Baia

NAZWA RYSUNKU:
Elektryka

SKALA RYSUNKU:
1:50

DATA ZMIAN:
03.01.2025

OPRACOWANY PRZEZ:
DDB
Olga Zajączkowska
mob. +48 533 181 826
zajaczkowska.ddb@designbuild.pl


SPRAWDZONY PRZEZ:
Grzegorz Malesa
mob. +48 533 334 669
malesa.ddb@designbuild.pl

LEGENDA: ZMIANA LIKWIDACJA BEZ ZMIAN

 włącznik 1-biegunowy	 TV podłączenie do kablowki	 NET podłączenie do sieci internetowej
 włącznik 2-biegunowy	 gniazdo pojedyncze	 światło ścienne
 włącznik schodowy	 gniazdo hermetyczne	 400V
 włącznik krzyżowy	 2 gniazdo podwójne	 D domofon
 włącznik podwójny pozioma ramka	 gniazdo pojedyncze, podwójna, pozioma ramka	 światło sufitowe
 włącznik podwójny pionowa ramka	 gniazdo pojedyncze, podwójna, pionowa ramka	 tel/tech skrzynka techniczna
		 TM tablica mieszkaniowa

Projekt powstał na podstawie inwentaryzacji przedwykonawczej planu dostarczonego przez Klienta. Przed rozpoczęciem prac Wykonawca ma obowiązek zapoznać się z całą dokumentacją projektową oraz sprawdzić wymiary z rzeczywistością. W przypadku wątpliwości lub niezgodności z projektem należy skontaktować się z Autorem projektu. W sprawach nieujętych w projekcie Wykonawcę obowiązują przepisy zawarte w Polskiej Normie Budowlanej, sztuka i wiedza budowlana, szczególne warunki montażu zastosowanych materiałów. Wszystkie zmiany w projekcie mogą odbywać się tylko za zgodą Autora i po wcześniejszym uzgodnieniu drogą pisemną.

DDB Design & Build
ul. Skierniewicka 16/20,
01-230 Warszawa

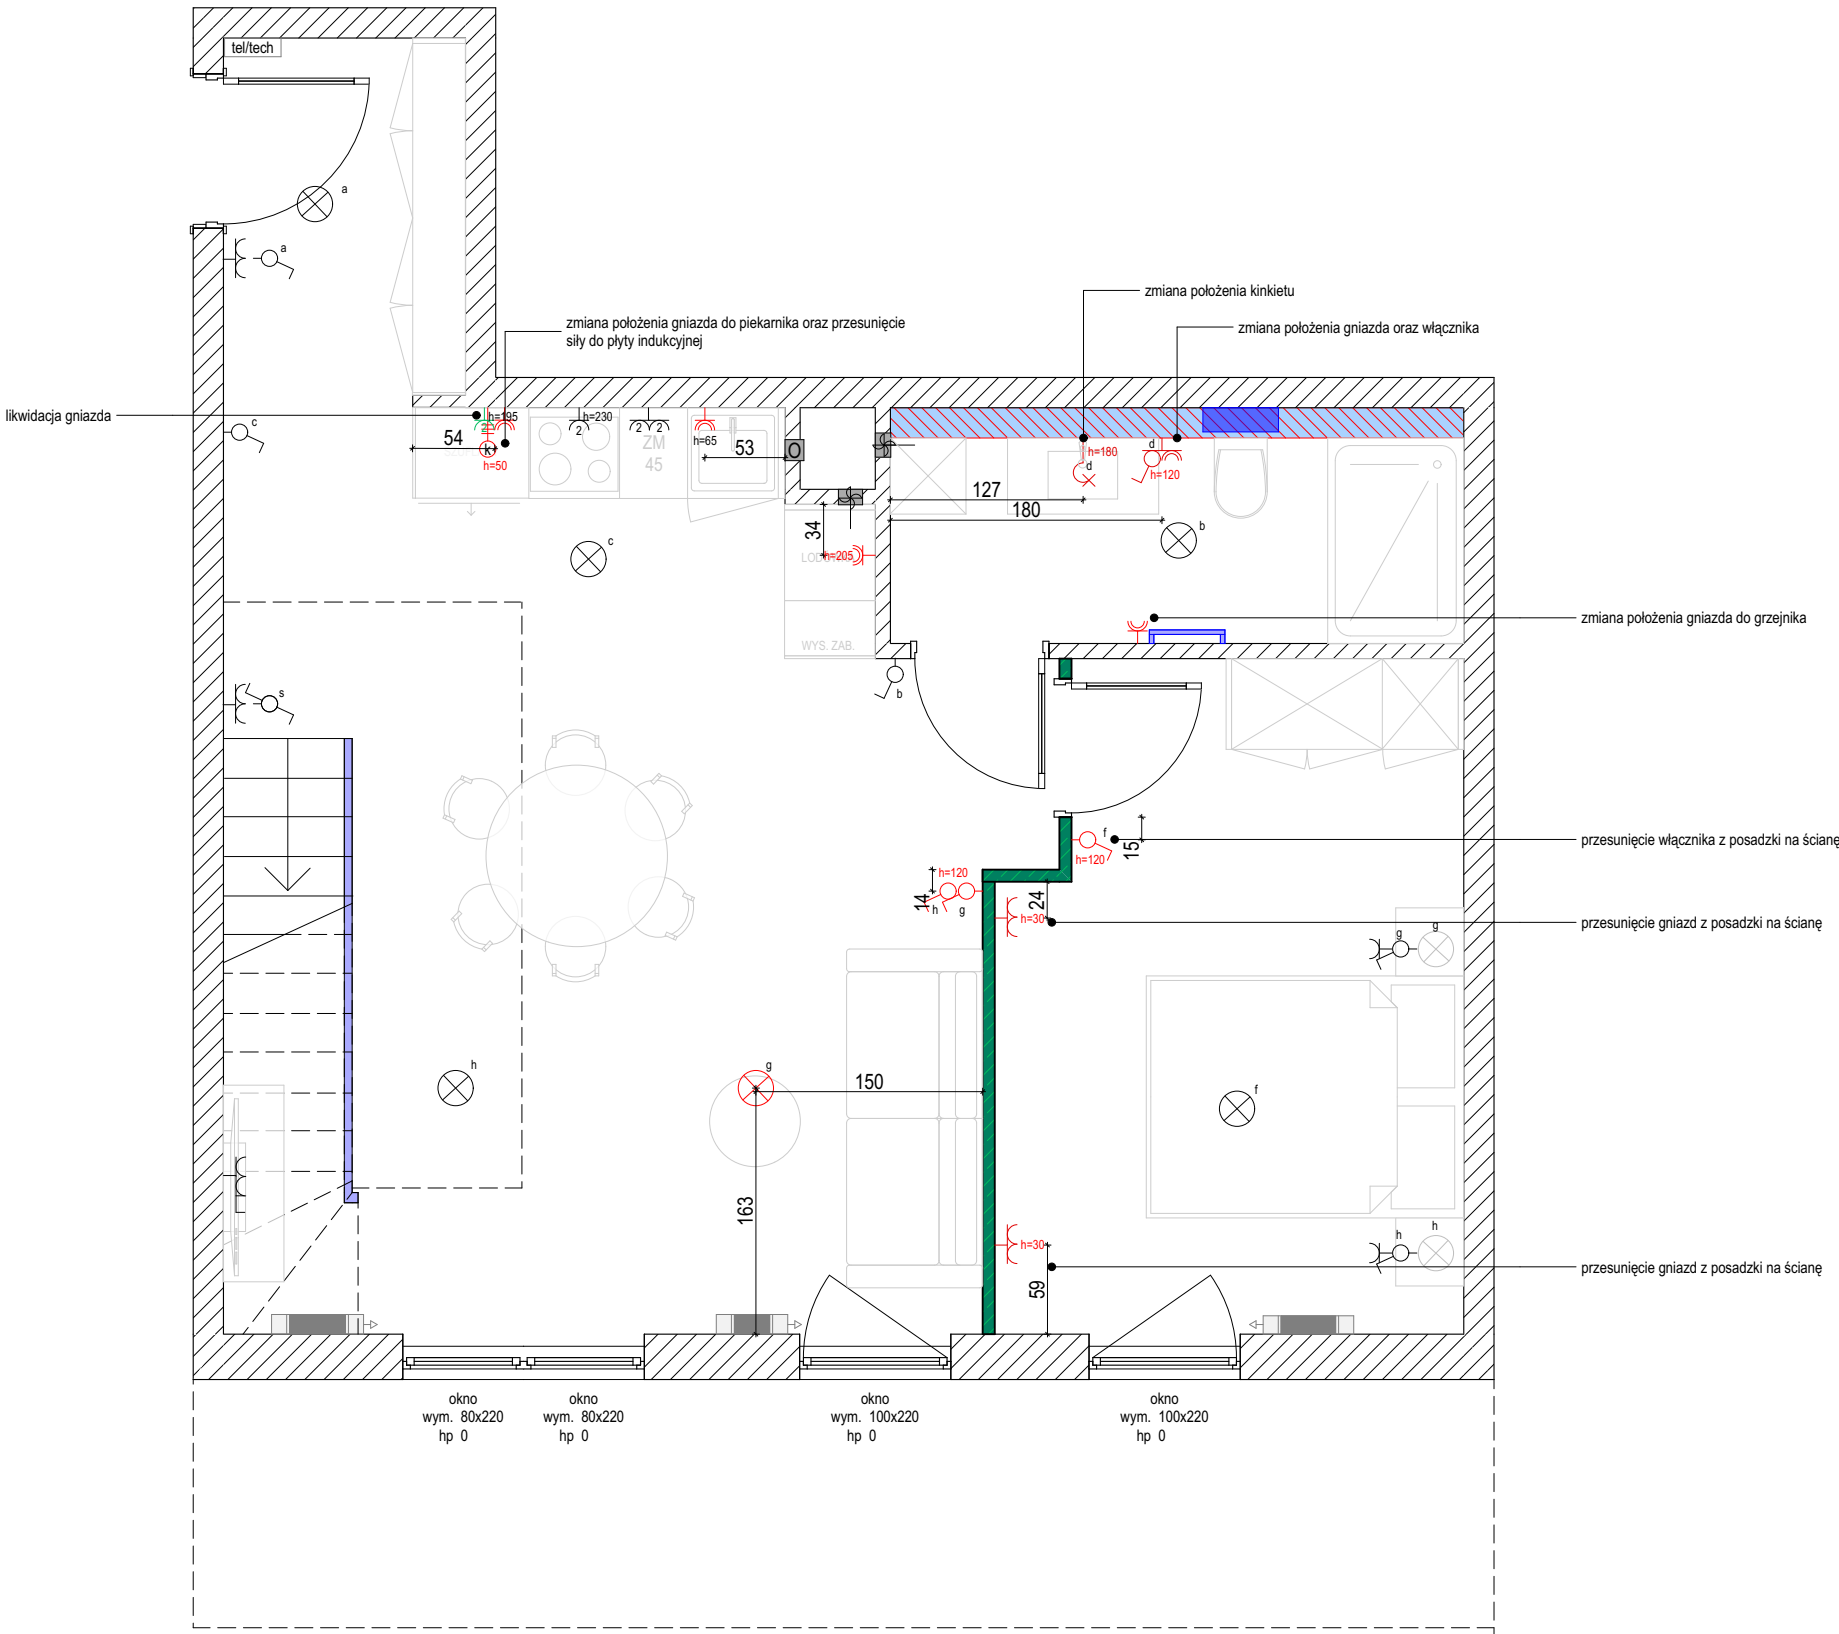

INWESTOR:
PEKABEX

ADRES INWESTYCJI:
mieszkanie nr 52 / antresola
Hel, Casa Baia


NAZWA RYSUNKU:
Elektryka

SKALA RYSUNKU:
1:50

DATA ZMIAN:
03.01.2025

OPRACOWANY PRZEZ:
DDB
Olga Zajączkowska
mob. +48 533 181 826
zajaczkowska.ddb@designbuild.pl

SPRAWDZONY PRZEZ:
Grzegorz Malesa
mob. +48 533 334 669
malesa.ddb@designbuild.pl

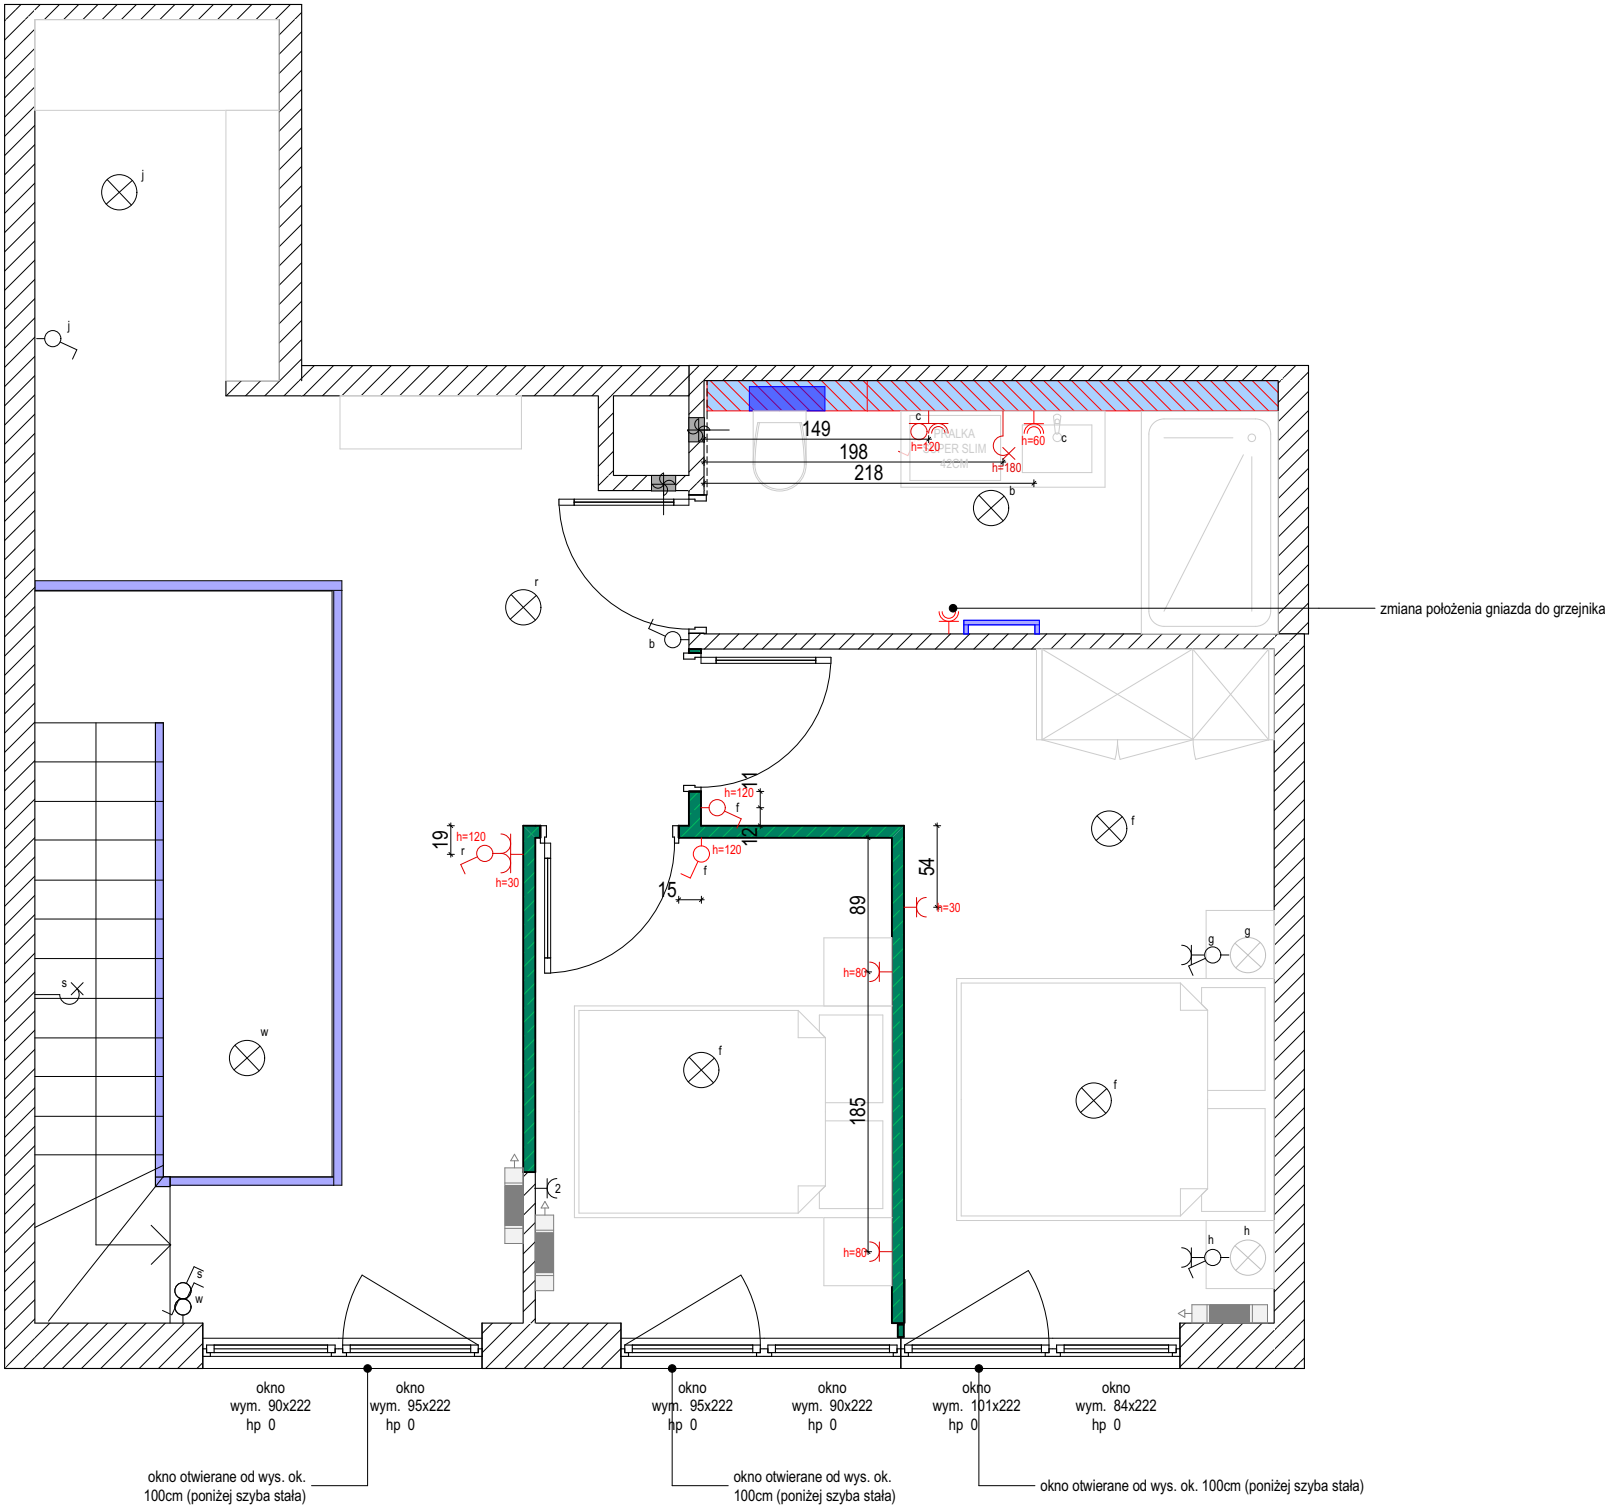

LEGENDA: ZMIANA LIKWIDACJA BEZ ZMIAN

Projekt powstał na podstawie inwentaryzacji przedwykonawczej planu dostarczonego przez Klienta. Przed rozpoczęciem prac Wykonawca ma obowiązek zapoznać się z całą dokumentacją projektową oraz sprawdzić wymiary z rzeczywistością. W przypadku wątpliwości lub niezgodności z projektem należy skontaktować się z Autorem projektu. W sprawach nieujętych w projekcie Wykonawcę obowiązują przepisy zawarte w Polskiej Normie Budowlanej, sztuka i wiedza budowlana, szczególne warunki montażu zastosowanych materiałów. Wszystkie zmiany w projekcie mogą odbywać się tylko za zgodą Autora i po wcześniejszym uzgodnieniu drogą pisemną.

INWESTOR:
PEKABEX

ADRES INWESTYCJI:
mieszkanie nr 52 / parter
Hel, Casa Baia

NAZWA RYSUNKU:
Wod-kan i Co

SKALA RYSUNKU:
1:50

DATA ZMIAN:
03.01.2025

OPRACOWANY PRZEZ:
DDB
Olga Zajączkowska
mob. +48 533 181 826
zajaczkowska.ddb@designbuild.pl

SPRAWDZONY PRZEZ:
Grzegorz Malesa
mob. +48 533 334 669
malesa.ddb@designbuild.pl

LEGENDA:

BEZ ZMIANY ZMIANA LIKwidACJA
WOD-KAN' CO:

 grzejnik płytowy	 woda zimna
 grzejnik ścienny	 woda zimna z zaworem odcinającym (pralka, taras)
 grzejnik ścienny z łącznikiem	 woda zimna z zaworem odcinającym i łącznikiem
 grzejnik ścienny z łącznikiem i zaworem	 woda zimna z zaworem odcinającym, łącznikiem i zaworem
 grzejnik ścienny z łącznikiem, zaworem i łącznikiem	 woda zimna z zaworem odcinającym, łącznikiem, zaworem i łącznikiem
 grzejnik ścienny z łącznikiem, zaworem, łącznikiem i zaworem	 woda zimna z zaworem odcinającym, łącznikiem, zaworem, łącznikiem i zaworem
 grzejnik ścienny z łącznikiem, zaworem, łącznikiem, zaworem i łącznikiem	 woda zimna z zaworem odcinającym, łącznikiem, zaworem, łącznikiem, zaworem i łącznikiem
 grzejnik ścienny z łącznikiem, zaworem, łącznikiem, zaworem, łącznikiem i zaworem	 woda zimna z zaworem odcinającym, łącznikiem, zaworem, łącznikiem, zaworem, łącznikiem i zaworem
 grzejnik ścienny z łącznikiem, zaworem, łącznikiem, zaworem, łącznikiem, zaworem i łącznikiem	 woda zimna z zaworem odcinającym, łącznikiem, zaworem, łącznikiem, zaworem, łącznikiem, zaworem i łącznikiem
 grzejnik ścienny z łącznikiem, zaworem, łącznikiem, zaworem, łącznikiem, zaworem, łącznikiem i zaworem	 woda zimna z zaworem odcinającym, łącznikiem, zaworem, łącznikiem, zaworem, łącznikiem, zaworem, łącznikiem i zaworem
 grzejnik ścienny z łącznikiem, zaworem, łącznikiem, zaworem, łącznikiem, zaworem, łącznikiem, zaworem i łącznikiem	 woda zimna z zaworem odcinającym, łącznikiem, zaworem, łącznikiem, zaworem, łącznikiem, zaworem, łącznikiem, zaworem i łącznikiem
 grzejnik ścienny z łącznikiem, zaworem, łącznikiem, zaworem, łącznikiem, zaworem, łącznikiem, zaworem, łącznikiem i zaworem	 woda zimna z zaworem odcinającym, łącznikiem, zaworem, łącznikiem, zaworem, łącznikiem, zaworem, łącznikiem, zaworem, łącznikiem i zaworem

WOD-KAN' CO (PO ZMIANACH):

 zmiana lokalizacji/ wymiana grzejnika na dekoracyjny	 pokręto z boku
 grzejnik do likwidacji	 pokręto na środku
 woda ciepła/ zimna	 woda ciepła/ zimna z odpływem
 woda zimna	 woda zimna z odpływem
 woda zimna	 woda ciepła/ zimna z zimną na trójniku

Projekt powstał na podstawie inwentaryzacji przedwykonawczej planu dostarczonego przez Klienta. Przed rozpoczęciem prac Wykonawca ma obowiązek zapoznać się z całą dokumentacją projektową oraz sprawdzić wymiary z rzeczywistością. W przypadku wątpliwości lub niezgodności z projektem należy skontaktować się z Autorem projektu. W sprawach nieujętych w projekcie Wykonawca obowiązują przepisy zawarte w Polskiej Normie Budowlanej, sztuka i wiedza budowlana, szczególne warunki montażu zastosowanych materiałów. Wszystkie zmiany w projekcie mogą odbywać się tylko za zgodą Autora i po wcześniejszym uzgodnieniu drogą pisemną.

DDB Design & Build
ul. Skierniewicka 16/20,
01-230 Warszawa

INWESTOR:
PEKABEX

ADRES INWESTYCJI:
mieszkanie nr 52 / antresola
Hel, Casa Baia

NAZWA RYSUNKU:
Wod-kan i Co

SKALA RYSUNKU:
1:50

DATA ZMIAN:
03.01.2025

OPRACOWANY PRZEZ:
DDB
Olga Zajączkowska
mob. +48 533 181 826
zajaczkowska.ddb@designbuild.pl

SPRAWDZONY PRZEZ:
Grzegorz Malesa
mob. +48 533 334 669
malesa.ddb@designbuild.pl

LEGENDA:

BEZ ZMIANY ZMIANA LIKwidACJA


WOD-KAN CO:


- grzejnik płytowy
- grzejnik drabinkowy
- grzejnik kanalkowy
- woda zimna z zaworem odcinającym (pralka, taras)
- woda zimna
- woda ciepła/ zimna
- odpływ wc
- odpływ inny ścieczny/ w posadzce fi<10mm
- woda ciepła/ zimna z odpływem
- woda ciepła/ zimna z zimną na trójniku

WOD-KAN CO (PO ZMIANACH):

- zmiana lokalizacji/ wymiana grzejnika na dekoracyjny
- grzejnik istniejący
- woda ciepła/ zimna
- woda zimna
- grzejnik do likwidacji
- woda ciepła/ zimna z odpływem
- woda zimna z odpływem
- woda ciepła/ zimna z zimną na trójniku

Projekt powstał na podstawie inwentaryzacji przedwykonawczej planu dostarczonego przez Klienta. Przed rozpoczęciem prac Wykonawca ma obowiązek zapoznać się z całą dokumentacją projektową oraz sprawdzić wymiary z rzeczywistością. W przypadku wątpliwości lub niezgodności z projektem należy skontaktować się z Autorem projektu. W sprawach nieujętych w projekcie Wykonawcę obowiązują przepisy zawarte w Polskiej Normie Budowlanej, sztuka i wiedza budowlana, szczególne warunki montażu zastosowanych materiałów. Wszystkie zmiany w projekcie mogą odbywać się tylko za zgodą Autora i po wcześniejszym uzgodnieniu drogą pisemną.

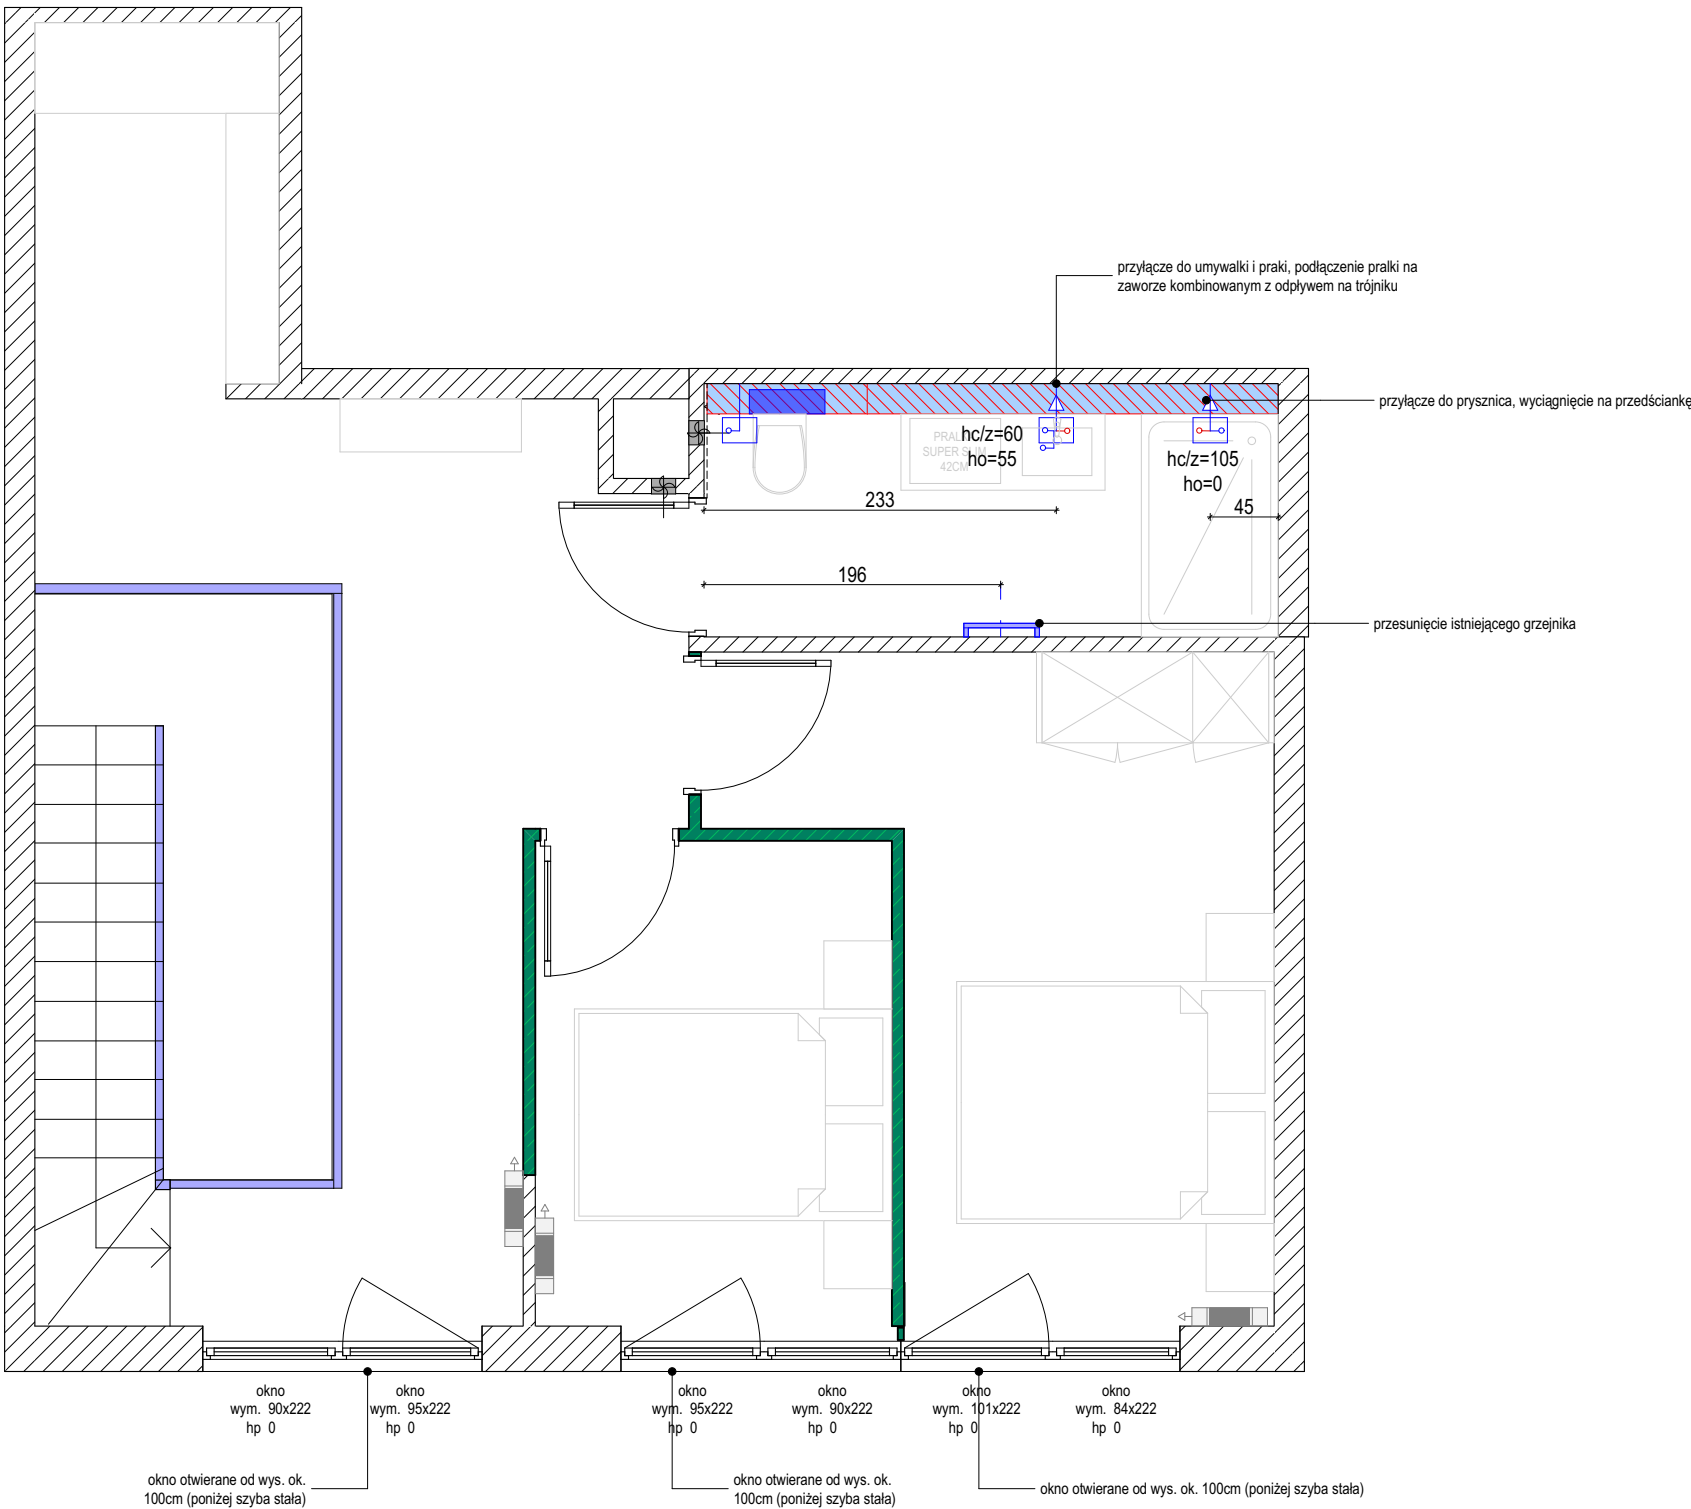

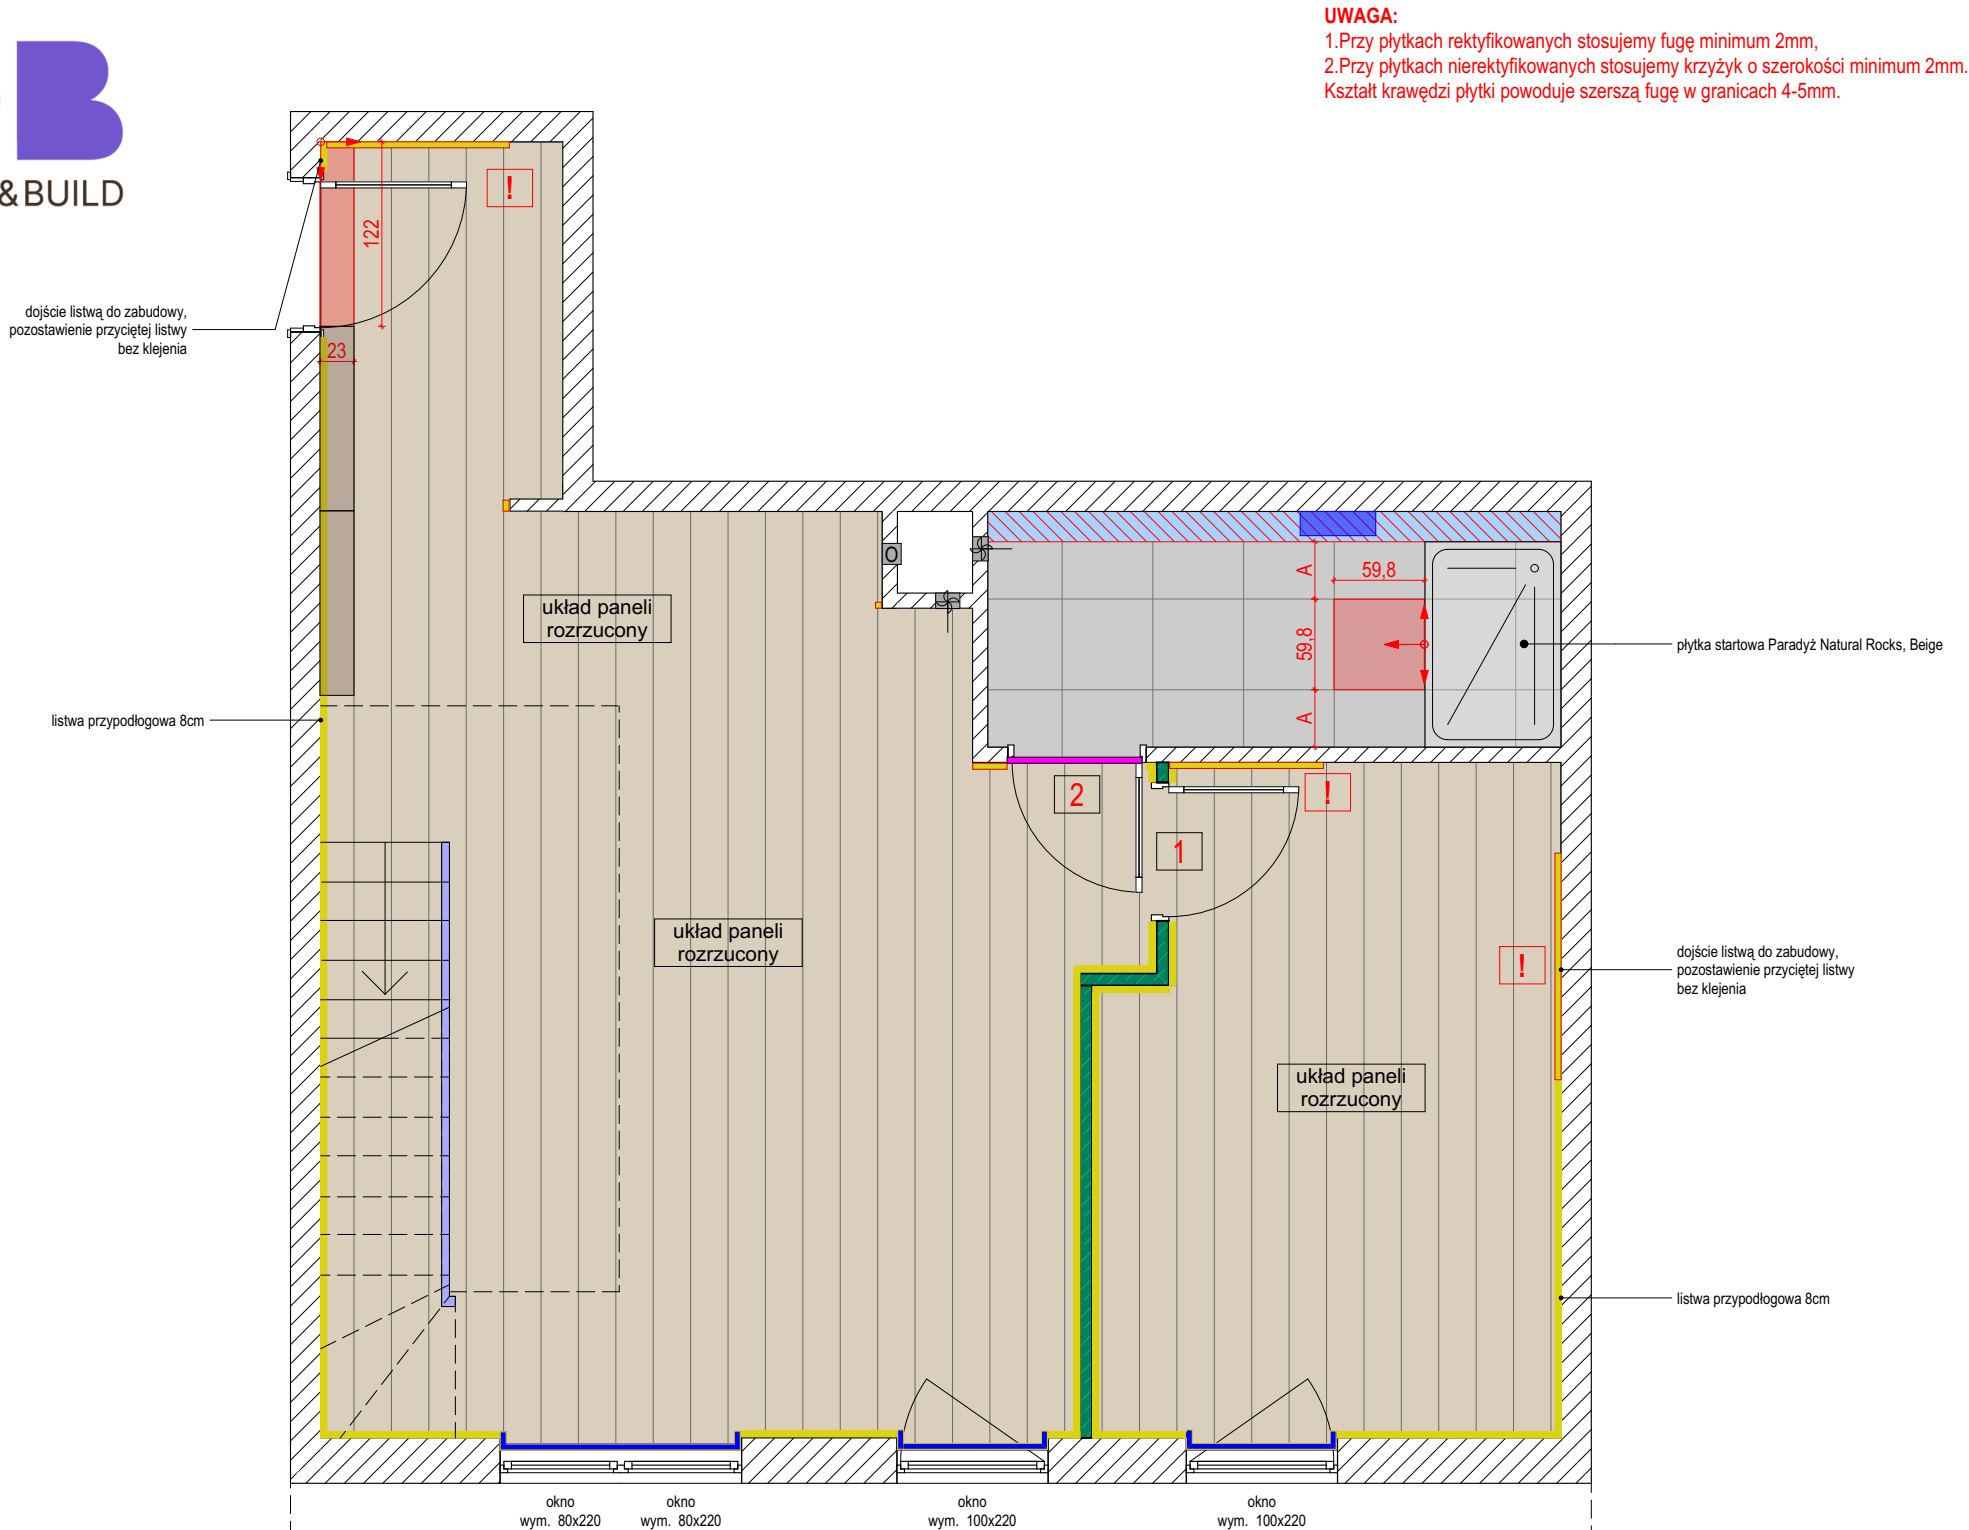

A.09

INWESTOR:
PEKABEX

ADRES INWESTYCJI:
mieszkanie nr 52 / parter
Hel, Casa Baia

NAZWA RYSUNKU:
Układ podłóg

SKALA RYSUNKU:
1:50

DATA ZMIAN:
27.02.2024

OPRACOWANY PRZECZ:
DDB
Olga Zajączkowska
mob. +48 533 181 826
zajaczkowska.ddb@designbuild.pl

SPRAWDZONY PRZECZ:
Grzegorz Malesa
mob. +48 533 334 669
malesa.ddb@designbuild.pl

LEGENDA:

punkt rozpoczęcia układu

startowa płytka/ deska

rektyfikacja

brak rektyfikacji

dojście listwą do zabudowy, resztę dociętych listw pozostawić bez klejenia

Listwa przypodłogowa mdf w kolorze białym

chwytalek pod oknem

listwa przypodłogowa bez klejenia

Panel winylowy Weninger, Aquatus, Dąb Concord wymiar: 1220x225mm

Płytki gresowe Paradyż Natural Rocks Gold Sand, mat 60x60x8 grubość: 8 mm

Projekt powstał na podstawie inwentaryzacji przedwykonawczej planu dostarczonego przez Klienta. Przed rozpoczęciem prac Wykonawca ma obowiązek zapoznać się z całą dokumentacją projektową oraz sprawdzić wymiary z rzeczywistością. W przypadku wątpliwości lub niezgodności z projektem należy skontaktować się z Autorem projektu. W sprawach nieujętych w projekcie Wykonawcę obowiązują przepisy zawarte w Polskiej Normie Budowlanej, sztuka i wiedza budowlana, szczególne warunki montażu zastosowanych materiałów. Wszystkie zmiany w projekcie mogą odbywać się tylko za zgodą Autora i po wcześniejszym uzgodnieniu drogą pisemną.

DDB Design & Build
ul. Skierniewicka 16/20,
01-230 Warszawa

dojście listwą do zabudowy,
pozostawienie przyciętej listwy
bez klejenia

układ paneli
rozrzucony

2

1

układ paneli
rozrzucony

układ paneli
rozrzucony

plytka startowa Paradyż Natural Rocks, Beige,
w osi ściany

dojście listwą do zabudowy,
pozostawienie przyciętej listwy
bez klejenia

listwa przypodłogowa 8cm

okno
wym. 90x222

okno
wym. 95x222

okno
wym. 95x222

okno
wym. 90x222

okno
wym. 101x222

okno
wym. 84x222

UWAGA:

- 1.Przy płytkach rektyfikowanych stosujemy fugę minimum 2mm,
 - 2.Przy płytkach nierektyfikowanych stosujemy krzyżyk o szerokości minimum 2mm.
- Kształt krawędzi płytki powoduje szerszą fugę w granicach 4-5mm.

A.10

INWESTOR:

PEKABEX

ADRES INWESTYCJI:

mieszkanie nr 52 / antresola
Hel, Casa Baia

NAZWA RYSUNKU:

Układ podłóg

SKALA RYSUNKU:

1:50

DATA ZMIAN:

03.01.2025

OPRACOWANY PRZEZ:

DDB
Olga Zajączkowska
mob. +48 533 181 826
zajaczkowska.ddb@designbuild.pl

SPRAWDZONY PRZEZ:

Grzegorz Malesa
mob. +48 533 334 669
malesa.ddb@designbuild.pl

LEGENDA:

punkt rozpoczęcia układu

startowa płytka/ deska

rektyfikacja

brak rektyfikacji

dojście listwą do zabudowy,
resztę dociętych listw pozostawić
bez klejenia

Panel winylowy Weniinger, Aquatus,
Dąb Concord
wymiar: 1220x225mm

Płytki gresowe Paradyż Natural Rocks
Gold Sand, mat
60,6x33,3
grubość: 8 mm


Listwa przypodłogowa mdf w kolorze białym

chwytak pod oknem

listwa przypodłogowa bez klejenia

Projekt powstał na podstawie inwentaryzacji przedwykonawczej planu dostarczonego przez Klienta. Przed rozpoczęciem prac Wykonawca ma obowiązek zapoznać się z całą dokumentacją projektową oraz sprawdzić wymiary z rzeczywistością. W przypadku wątpliwości lub niezgodności z projektem należy skontaktować się z Autorem projektu. W sprawach nieujętych w projekcie Wykonawcę obowiązują przepisy zawarte w Polskiej Normie Budowlanej, sztuka i wiedza budowlana, szczególne warunki montażu zastosowanych materiałów. Wszystkie zmiany w projekcie mogą odbywać się tylko za zgodą Autora i po wcześniejszym uzgodnieniu drogą pisemną.

DDB Design & Build
ul. Skierniewicka 16/20,
01-230 Warszawa

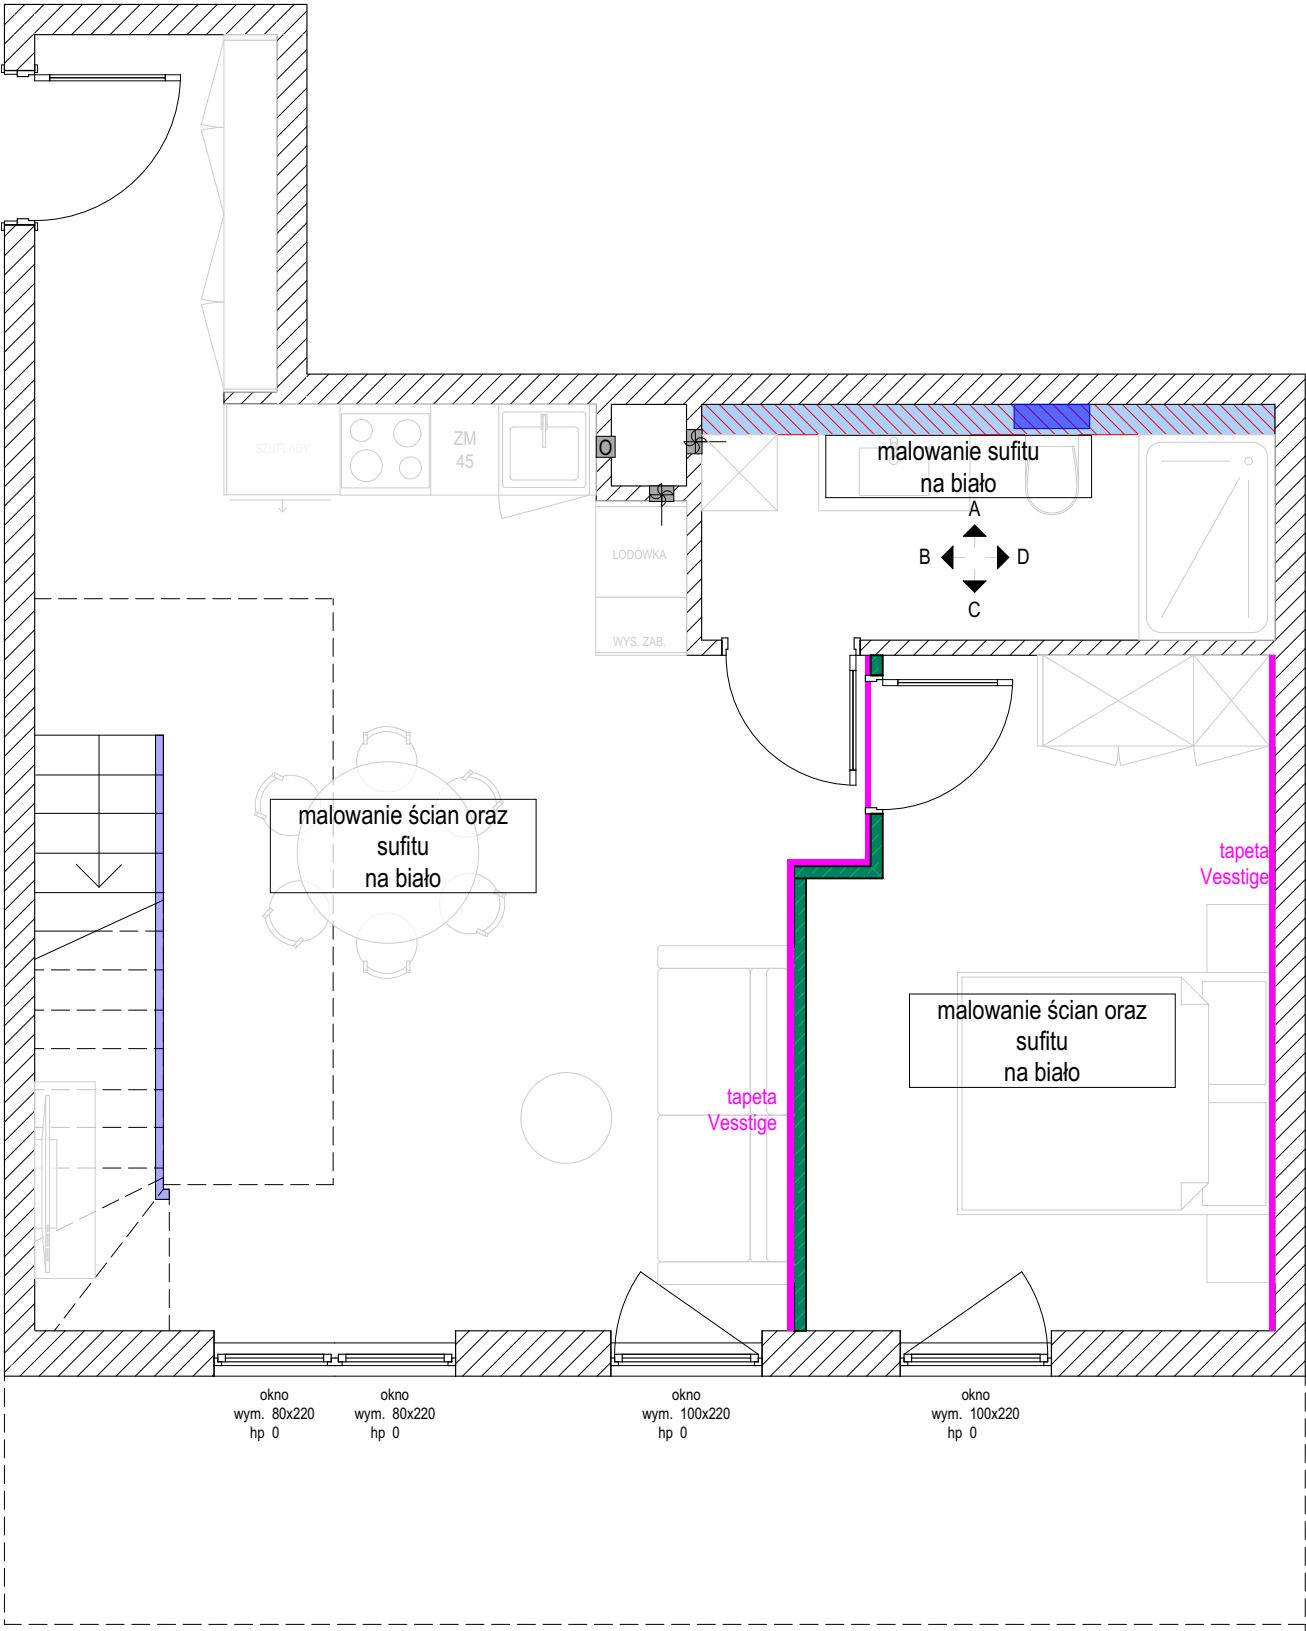

A.11

INWESTOR:
PEKABEX

ADRES INWESTYCJI:
mieszkanie nr 52 / parter
Hel, Casa Baia

NAZWA RYSUNKU:
Kolory ścian

SKALA RYSUNKU: 1:50	DATA ZMIAN: 03.01.2025
------------------------	---------------------------


OPRACOWANY PRZEZ:
DDB
Olga Zajączkowska
mob. +48 533 181 826
zajaczkowska.ddb@designbuild.pl

SPRAWDZONY PRZEZ:
Grzegorz Malesa
mob. +48 533 334 669
malesa.ddb@designbuild.pl

LEGENDA:

Projekt powstał na podstawie inwentaryzacji przedwykonawczej planu dostarczonego przez Klienta. Przed rozpoczęciem prac Wykonawca ma obowiązek zapoznać się z całą dokumentacją projektową oraz sprawdzić wymiary z rzeczywistością. W przypadku wątpliwości lub niezgodności z projektem należy skontaktować się z Autorem projektu. W sprawach nieujętych w projekcie Wykonawcę obowiązują przepisy zawarte w Polskiej Normie Budowlanej, sztuka i wiedza budowlana, szczególne warunki montażu zastosowanych materiałów. Wszystkie zmiany w projekcie mogą odbywać się tylko za zgodą Autora i po wcześniejszym uzgodnieniu drogą pisemną.

DDB Design & Build
ul. Skierniewicka 16/20,
01-230 Warszawa

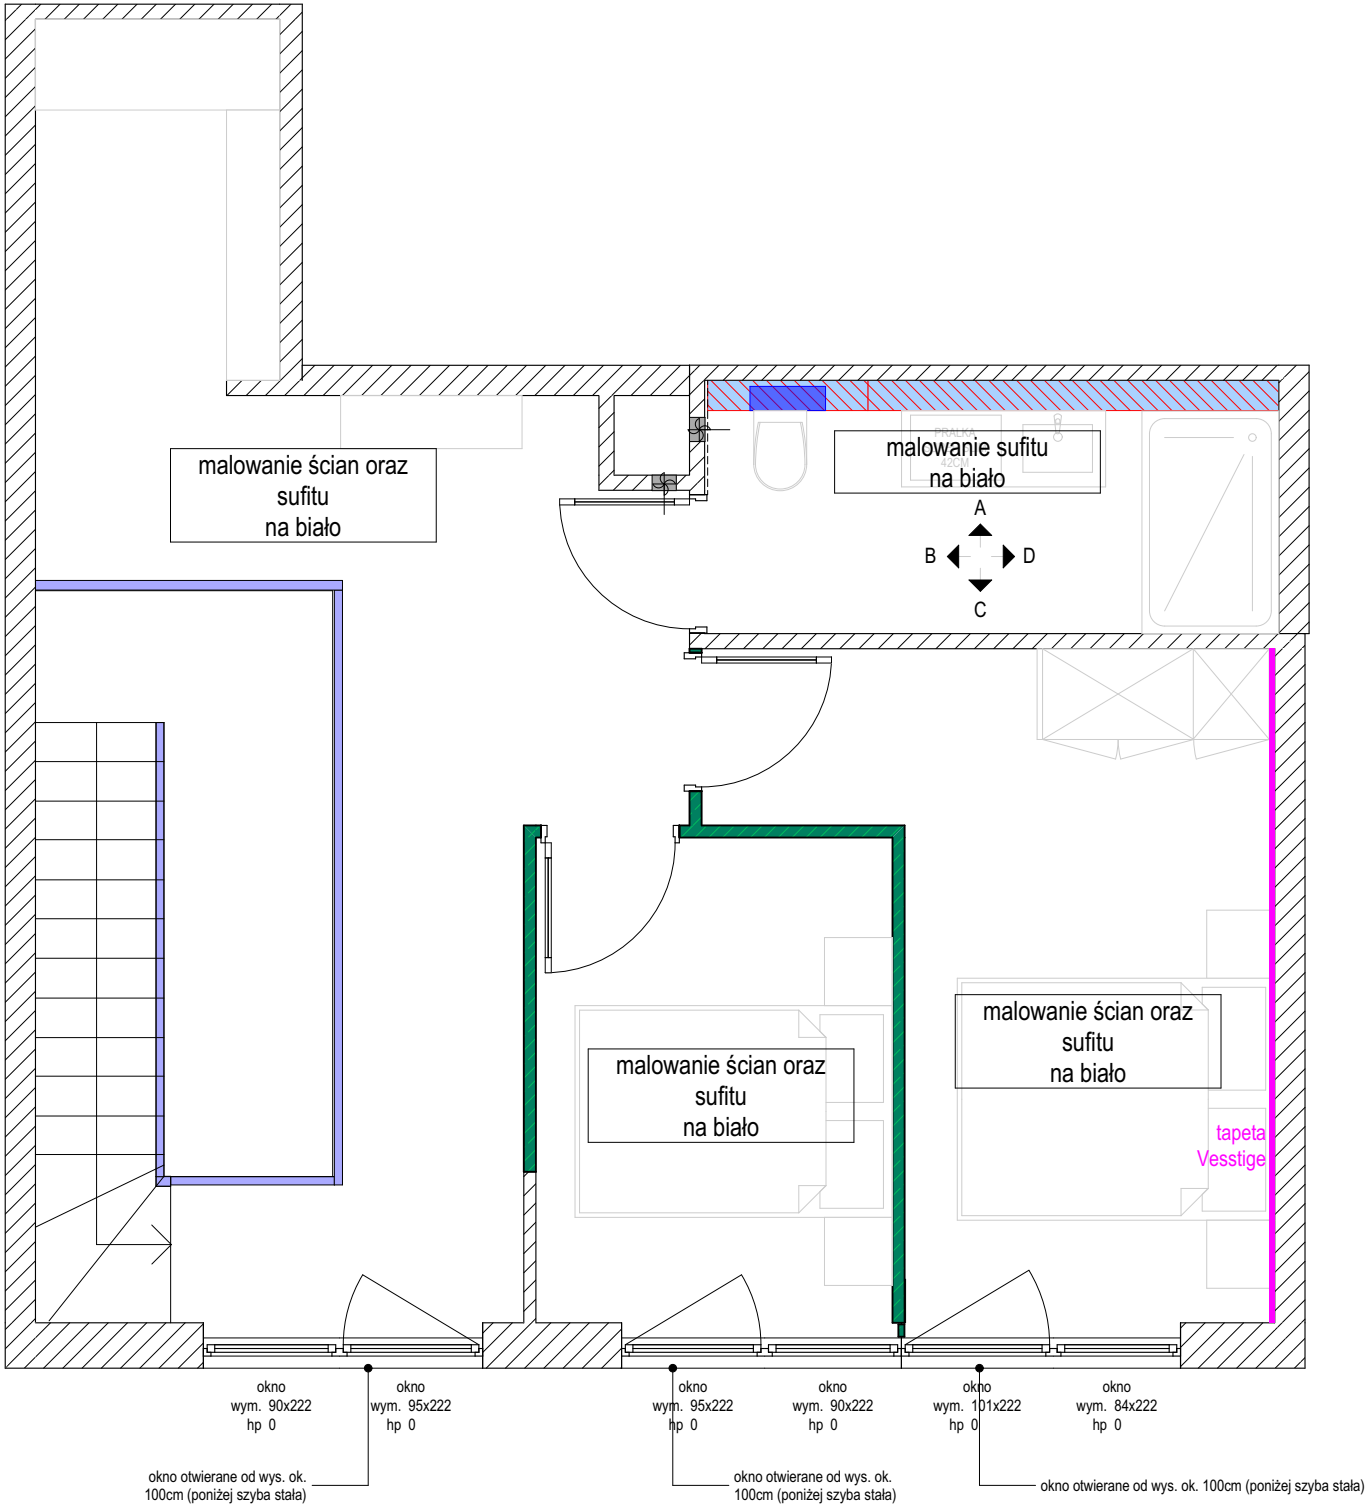

A.12

INWESTOR:

PEKABEX

ADRES INWESTYCJI:

mieszkanie nr 52 / antresola
Hel, Casa Baia

NAZWA RYSUNKU:

Kolory ścian

SKALA RYSUNKU:

1:50

DATA ZMIAN:

03.01.2025

OPRACOWANY PRZEZ:

DDB
Olga Zajączkowska
mob. +48 533 181 826
zajaczkowska.ddb@designbuild.pl

SPRAWDZONY PRZEZ:

Grzegorz Malesa
mob. +48 533 334 669
malesa.ddb@designbuild.pl

LEGENDA:

Projekt powstał na podstawie inwentaryzacji przedwykonawczej planu dostarczonego przez Klienta. Przed rozpoczęciem prac Wykonawca ma obowiązek zapoznać się z całą dokumentacją projektową oraz sprawdzić wymiary z rzeczywistością. W przypadku wątpliwości lub niezgodności z projektem należy skontaktować się z Autorem projektu. W sprawach nieujętych w projekcie Wykonawcę obowiązują przepisy zawarte w Polskiej Normie Budowlanej, sztuka i wiedza budowlana, szczególne warunki montażu zastosowanych materiałów. Wszystkie zmiany w projekcie mogą odbywać się tylko za zgodą Autora i po wcześniejszym uzgodnieniu drogą pisemną.

DDB Design & Build
ul. Skierniewicka 16/20,
01-230 Warszawa

INWESTOR:
PEKABEX

ADRES INWESTYCJI:
mieszkanie nr 52 / parter
Hel, Casa Baia

NAZWA RYSUNKU:
Widoki ścian łazienki, widok A

SKALA RYSUNKU:
1:20

DATA ZMIAN:
03.01.2025

OPRACOWANY PRZEZ:
DDB
Olga Zajączkowska
mob. +48 533 181 826
zajaczkowska.ddb@designbuild.pl

SPRAWDZONY PRZEZ:
Grzegorz Malesa
mob. +48 533 334 669
malesa.ddb@designbuild.pl

LEGENDA:

Początek układania płytek

startowa płytka/ deska

rektyfikacja

brak rektyfikacji

Płytki gresowe Paradyż Natural Rocks
Gold Sand, mat. 59,8x59,8cm
grubość: 8 mm

Projekt powstał na podstawie inwentaryzacji przedwykonawczej planu dostarczonego przez Klienta. Przed rozpoczęciem prac Wykonawca ma obowiązek zapoznać się z całą dokumentacją projektową oraz sprawdzić wymiary z rzeczywistością. W przypadku wątpliwości lub niezgodności z projektem należy skontaktować się z Autorem projektu. W sprawach nieujętych w projekcie Wykonawcę obowiązują przepisy zawarte w Polskiej Normie Budowlanej, sztuka i wiedza budowlana, szczególne warunki montażu zastosowanych materiałów. Wszystkie zmiany w projekcie mogą odbywać się tylko za zgodą Autora i po wcześniejszym uzgodnieniu drogą pisemną.

DDB Design & Build
ul. Skierniewicka 16/20,
01-230 Warszawa

WIDOK A

szafka na wymiar, z mobilnymi półkami, uwaga! w przypadku kolizji przedścianki z wentylacją, wykonać uskok w zabudowie g-k w uzgodnieniu ze stolarzem, który następnie będzie zakryty szafką

lustro z podświetleniem led


gniazdo i włącznik po przeniesieniu

blat kompaktowy z powieszoną umywalką Deante

przedścianka na głębokości zabudowy stelaża podtynkowego do wc na całej długości ściany do sufitu

Zestaw prysznicowy z deszczownicą, natynkowy

przejście spoiną z podłogi na ścianę

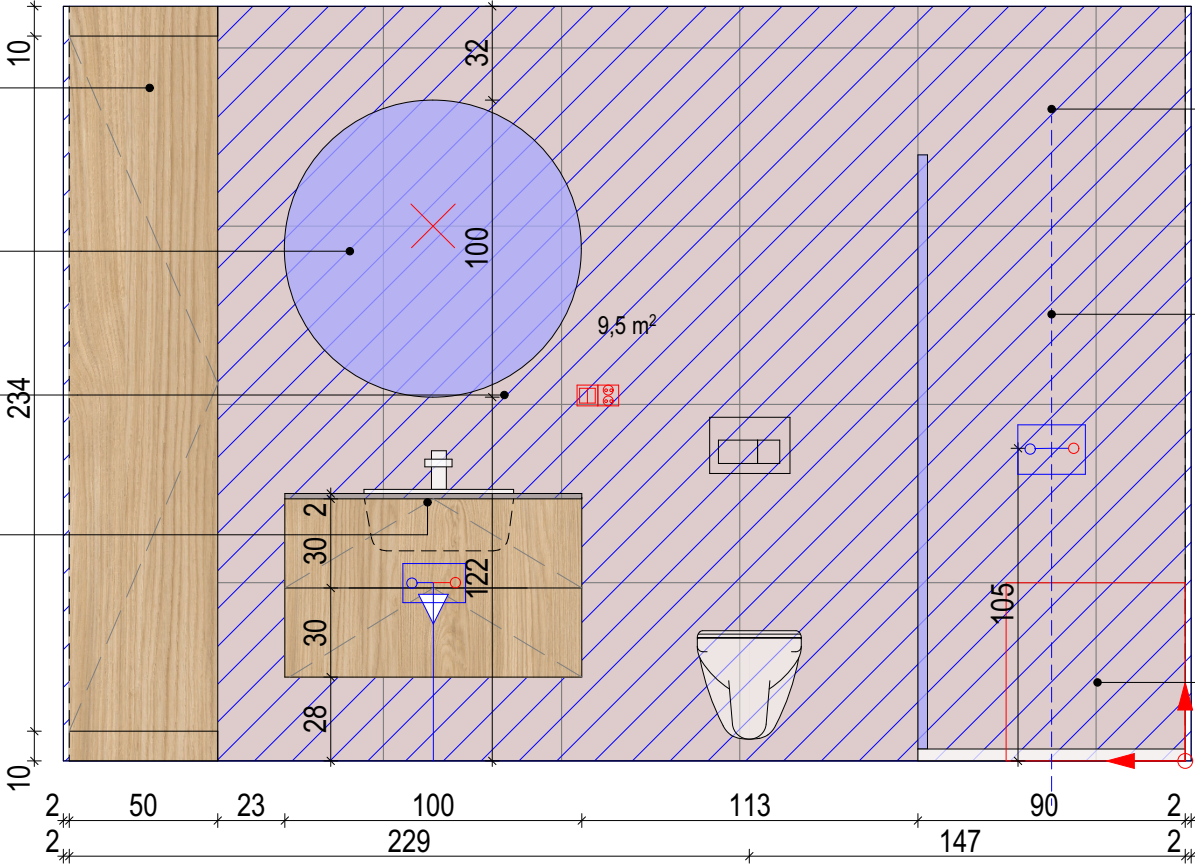

UWAGA:
1.Przy płytkach rektyfikowanych stosujemy fugę minimum 2mm,
2.Przy płytkach nierektyfikowanych stosujemy krzyżyk o szerokości minimum 2mm.
Kształt krawędzi płytki powoduje szerszą fugę w granicach 4-5mm.

UWAGA:
Przyjęta grubość płytek ściennych 1,5cm (płytki + klej).

INWESTOR:
PEKABEX

ADRES INWESTYCJI:
mieszkanie nr 52 / parter
Hel, Casa Baia

NAZWA RYSUNKU:
Widoki ścian łazienki, widok B

SKALA RYSUNKU: 1:20	DATA ZMIAN: 03.01.2025
------------------------	---------------------------

OPRACOWANY PRZEZ:	DDB Olga Zajączkowska mob. +48 533 181 826 zajaczkowska.ddb@designbuild.pl
SPRAWDZONY PRZEZ:	Grzegorz Malesa mob. +48 533 334 669 malesa.ddb@designbuild.pl


LEGENDA:

-  Początek układania płytek
-  startowa płytka/ deska
-  rektyfikacja
-  brak rektyfikacji
-  Płytki gresowe Paradyż Natural Rocks
Gold Sand, mat. 59,8x59,8cm
grubość: 8 mm

Projekt powstał na podstawie inwentaryzacji przedwykonawczej planu dostarczonego przez Klienta. Przed rozpoczęciem prac Wykonawca ma obowiązek zapoznać się z całą dokumentacją projektową oraz sprawdzić wymiary z rzeczywistością. W przypadku wątpliwości lub niezgodności z projektem należy skontaktować się z Autorem projektu. W sprawach nieujętych w projekcie Wykonawcę obowiązują przepisy zawarte w Polskiej Normie Budowlanej, sztuka i wiedza budowlana, szczególne warunki montażu zastosowanych materiałów. Wszystkie zmiany w projekcie mogą odbywać się tylko za zgodą Autora i po wcześniejszym uzgodnieniu drogą pisemną.

DDB Design & Build
ul. Skierniewicka 16/20,
01-230 Warszawa

WIDOK B

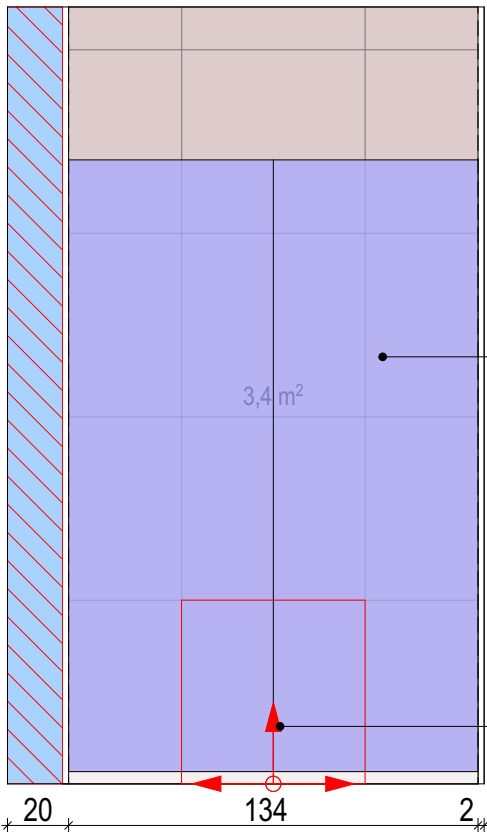


kabina wnękowa
z drzwiami przesuwными

przejsięcie spoiną z podłogi
na ścianę

UWAGA:
1.Przy płytkach rektyfikowanych stosujemy fugę minimum 2mm,
2.Przy płytkach nierektyfikowanych stosujemy krzyżyk o szerokości minimum 2mm.
Kształt krawędzi płytki powoduje szerszą fugę w granicach 4-5mm.

UWAGA:
Przyjęta grubość płytek ściennych 1,5cm (płytki + klej).

WIDOK C

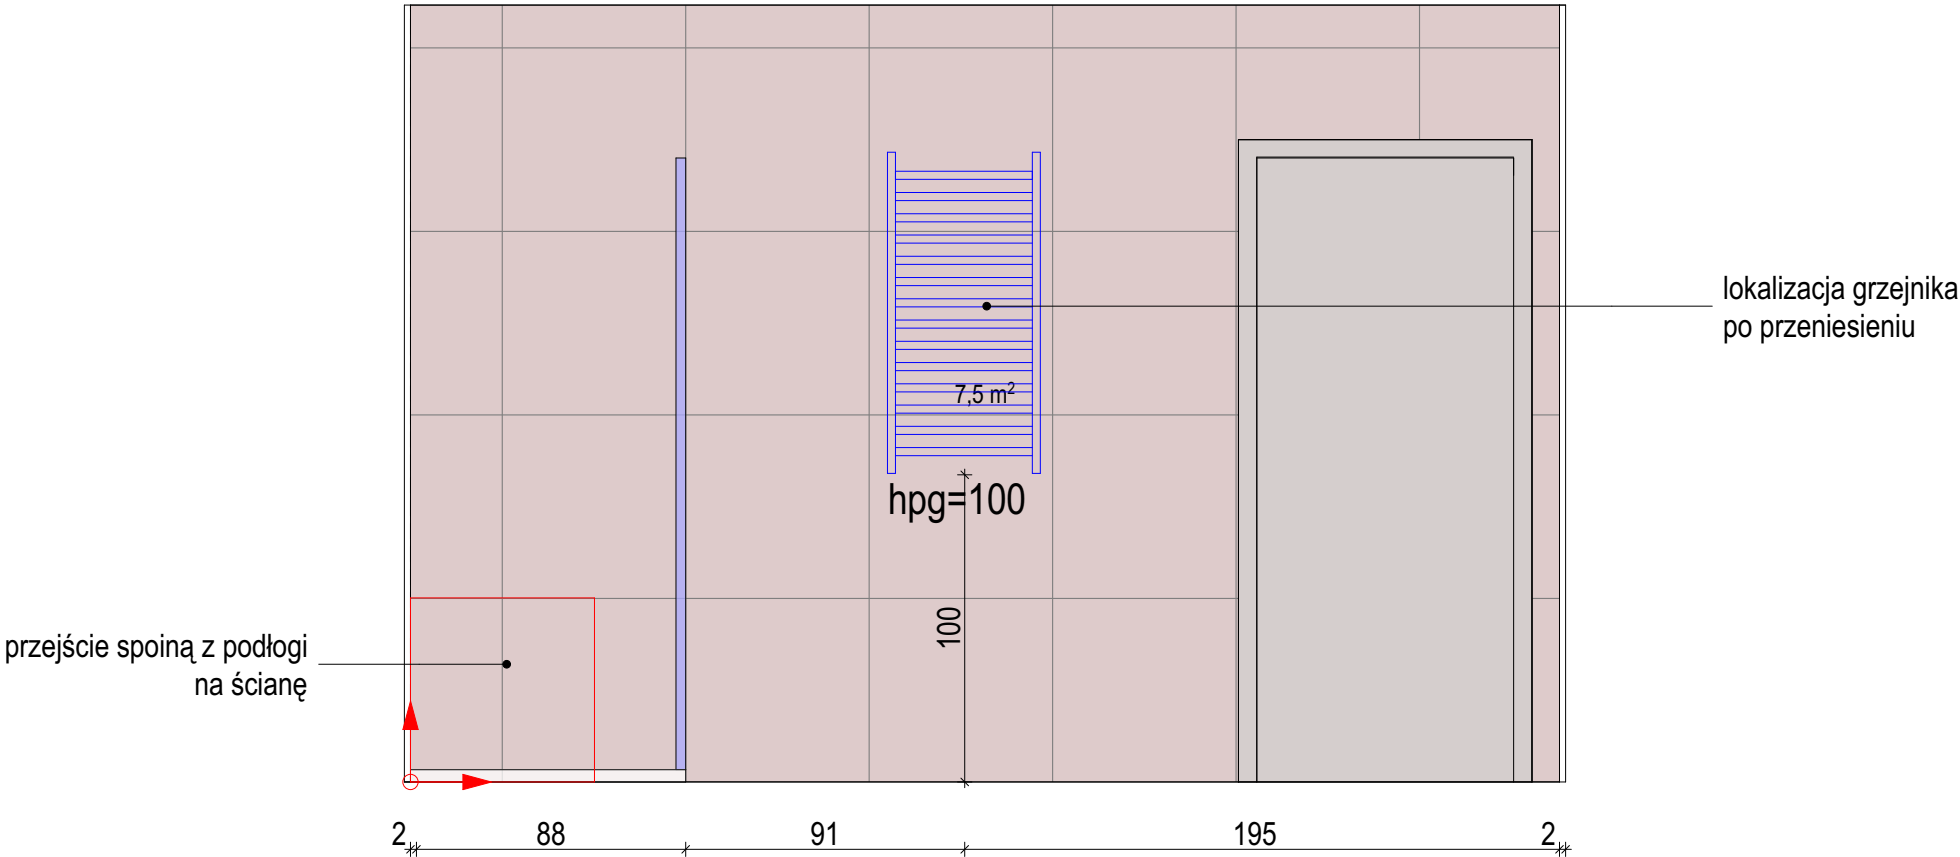

A.15

INWESTOR:
PEKABEX

ADRES INWESTYCJI:
mieszkanie nr 52 / parter
Hel, Casa Baia

NAZWA RYSUNKU:
Widoki ścian łazienki, widok C

SKALA RYSUNKU:
1:20

DATA ZMIAN:
03.01.2025

OPRACOWANY PRZEZ:
DDB
Olga Zajączkowska
mob. +48 533 181 826
zajaczkowska.ddb@designbuild.pl

SPRAWDZONY PRZEZ:
Grzegorz Malesa
mob. +48 533 334 669
malesa.ddb@designbuild.pl

LEGENDA:

-  Początek układania płytek
-  startowa płytka/ deska
-  rektyfikacja
-  brak rektyfikacji
-  Płytki gresowa Paradyż Natural Rocks
Gold Sand, mat. 59,8x59,8cm
grubość: 8 mm


Projekt powstał na podstawie inwentaryzacji przedwykonawczej planu dostarczonego przez Klienta. Przed rozpoczęciem prac Wykonawca ma obowiązek zapoznać się z całą dokumentacją projektową oraz sprawdzić wymiary z rzeczywistością. W przypadku wątpliwości lub niezgodności z projektem należy skontaktować się z Autorem projektu. W sprawach nieujętych w projekcie Wykonawcę obowiązują przepisy zawarte w Polskiej Normie Budowlanej, sztuka i wiedza budowlana, szczególne warunki montażu zastosowanych materiałów. Wszystkie zmiany w projekcie mogą odbywać się tylko za zgodą Autora i po wcześniejszym uzgodnieniu drogą pisemną.

DDB Design & Build
ul. Skierniewicka 16/20,
01-230 Warszawa

UWAGA:
1.Przy płytkach rektyfikowanych stosujemy fugę minimum 2mm,
2.Przy płytkach nierektyfikowanych stosujemy krzyżyk o szerokości minimum 2mm.
Kształt krawędzi płytki powoduje szerszą fugę w granicach 4-5mm.

UWAGA:
Przyjęta grubość płytek ściennych 1,5cm (płytki + klej).

WIDOK D

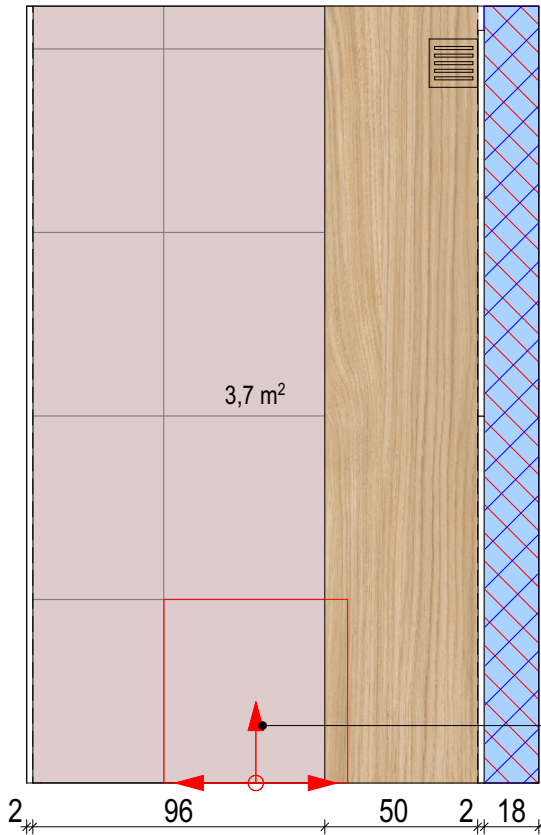

przejście spoiną z podłogi
na ścianę

UWAGA:
1.Przy płytkach rektyfikowanych stosujemy fugę minimum 2mm,
2.Przy płytkach nierektyfikowanych stosujemy krzyżyk o szerokości minimum 2mm.
Kształt krawędzi płytki powoduje szerszą fugę w granicach 4-5mm.
UWAGA:
Przyjęta grubość płytek ściennych 1,5cm (płytką + klej).

A.16

INWESTOR:
PEKABEX
ADRES INWESTYCJI:
mieszkanie nr 52 / parter
Hel, Casa Baia

NAZWA RYSUNKU:
Widoki ścian łazienki, widok D

SKALA RYSUNKU:
1:20
DATA ZMIAN:
03.01.2025

OPRACOWANY PRZEZ:
DDB
Olga Zajączkowska
mob. +48 533 181 826
zajaczkowska.ddb@designbuild.pl
SPRAWDZONY PRZEZ:
Grzegorz Malesa
mob. +48 533 334 669
malesa.ddb@designbuild.pl

LEGENDA:

-  Początek układania płytek
-  startowa płytka/ deska
-  rektyfikacja
-  brak rektyfikacji
-  Płytki gresowa Paradyż Natural Rocks
Gold Sand, mat. 59,8x59,8cm
grubość: 8 mm

Projekt powstał na podstawie inwentaryzacji przedwykonawczej planu dostarczonego przez Klienta. Przed rozpoczęciem prac Wykonawca ma obowiązek zapoznać się z całą dokumentacją projektową oraz sprawdzić wymiary z rzeczywistością. W przypadku wątpliwości lub niezgodności z projektem należy skontaktować się z Autorem projektu. W sprawach nieujętych w projekcie Wykonawcę obowiązują przepisy zawarte w Polskiej Normie Budowlanej, sztuka i wiedza budowlana, szczególne warunki montażu zastosowanych materiałów. Wszystkie zmiany w projekcie mogą odbywać się tylko za zgodą Autora i po wcześniejszym uzgodnieniu drogą pisemną.

DDB Design & Build
ul. Skierniewicka 16/20,
01-230 Warszawa

INWESTOR:
PEKABEX

ADRES INWESTYCJI:
mieszkanie nr 52 / antresola
Hel, Casa Baia

NAZWA RYSUNKU:
Widoki ścian łazienki, widok A


SKALA RYSUNKU:
1:20

DATA ZMIAN:
03.01.2025

OPRACOWANY PRZEZ:
DDB
Olga Zajączkowska
mob. +48 533 181 826
zajaczkowska.ddb@designbuild.pl

SPRAWDZONY PRZEZ:
Grzegorz Malesa
mob. +48 533 334 669
malesa.ddb@designbuild.pl


LEGENDA:

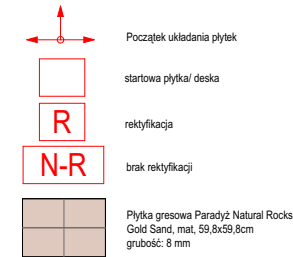

Projekt powstał na podstawie inwentaryzacji przedwykonawczej planu dostarczonego przez Klienta. Przed rozpoczęciem prac Wykonawca ma obowiązek zapoznać się z całą dokumentacją projektową oraz sprawdzić wymiary z rzeczywistością. W przypadku wątpliwości lub niezgodności z projektem należy skontaktować się z Autorem projektu. W sprawach nieujętych w projekcie Wykonawcę obowiązują przepisy zawarte w Polskiej Normie Budowlanej, sztuka i wiedza budowlana, szczególne warunki montażu zastosowanych materiałów. Wszystkie zmiany w projekcie mogą odbywać się tylko za zgodą Autora i po wcześniejszym uzgodnieniu drogą pisemną.

DDB Design & Build
ul. Skierniewicka 16/20,
01-230 Warszawa

WIDOK A

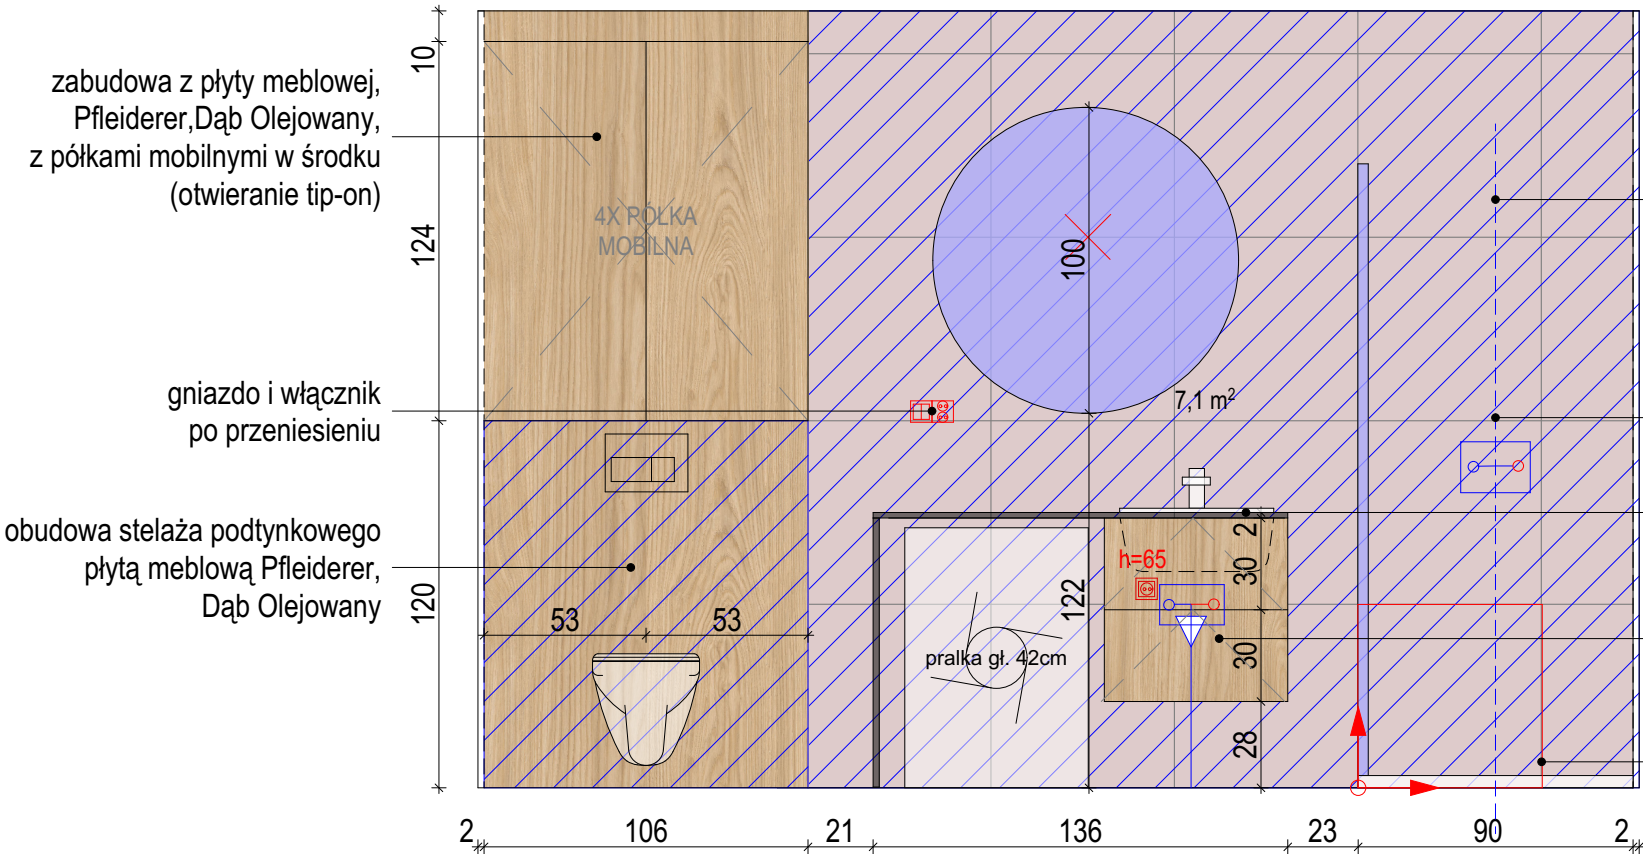

przedścianka na głębokości zabudowy stelaża podtynkowego do wc na całej długości ściany do sufitu, Uwaga! w miejscu stelaża podtynkowego zabudowa do wysokości 120cm, powyżej szafka wnękowa

Zestaw prysznicowy z deszczownicą, natynkowy

blat kompaktowy z powieszoną umywalką Deante

przyłącze ciepłej i zimnej wody do umywalki oraz zimnej wody do pralki

przejście spoiną z podłogi na ścianę

UWAGA:
1.Przy płytkach rektyfikowanych stosujemy fugę minimum 2mm,
2.Przy płytkach nierektyfikowanych stosujemy krzyżyk o szerokości minimum 2mm.
Kształt krawędzi płytki powoduje szerszą fugę w granicach 4-5mm.

UWAGA:
Przyjęta grubość płytek ściennych 1,5cm (płytką + klej).

INWESTOR:

PEKABEX

ADRES INWESTYCJI:

mieszkanie nr 52 / antresola
Hel, Casa Baia

NAZWA RYSUNKU:

Widoki ścian łazienki, widok B

SKALA RYSUNKU:	DATA ZMIAN:
1:20	03.01.2025

OPRACOWANY PRZEZ:	DDB Olga Zajączkowska mob. +48 533 181 826 zajaczkowska.ddb@designbuild.pl
SPRAWDZONY PRZEZ:	Grzegorz Malesa mob. +48 533 334 669 malesa.ddb@designbuild.pl

LEGENDA:

R

N-R

Początek układania płytek

startowa płytka/ deska

rektyfikacja


brak rektyfikacji

Płytki gresowa Paradyż Natural Rocks
Gold Sand, mat. 59,8x59,8cm
grubość: 8 mm

Projekt powstał na podstawie inwentaryzacji przedwykonawczej planu dostarczonego przez Klienta. Przed rozpoczęciem prac Wykonawca ma obowiązek zapoznać się z całą dokumentacją projektową oraz sprawdzić wymiary z rzeczywistością. W przypadku wątpliwości lub niezgodności z projektem należy skontaktować się z Autorem projektu. W sprawach nieujętych w projekcie Wykonawcę obowiązują przepisy zawarte w Polskiej Normie Budowlanej, sztuka i wiedza budowlana, szczególne warunki montażu zastosowanych materiałów. Wszystkie zmiany w projekcie mogą odbywać się tylko za zgodą Autora i po wcześniejszym uzgodnieniu drogą pisemną.

DDB Design & Build
ul. Skierniewicka 16/20,
01-230 Warszawa

WIDOK B

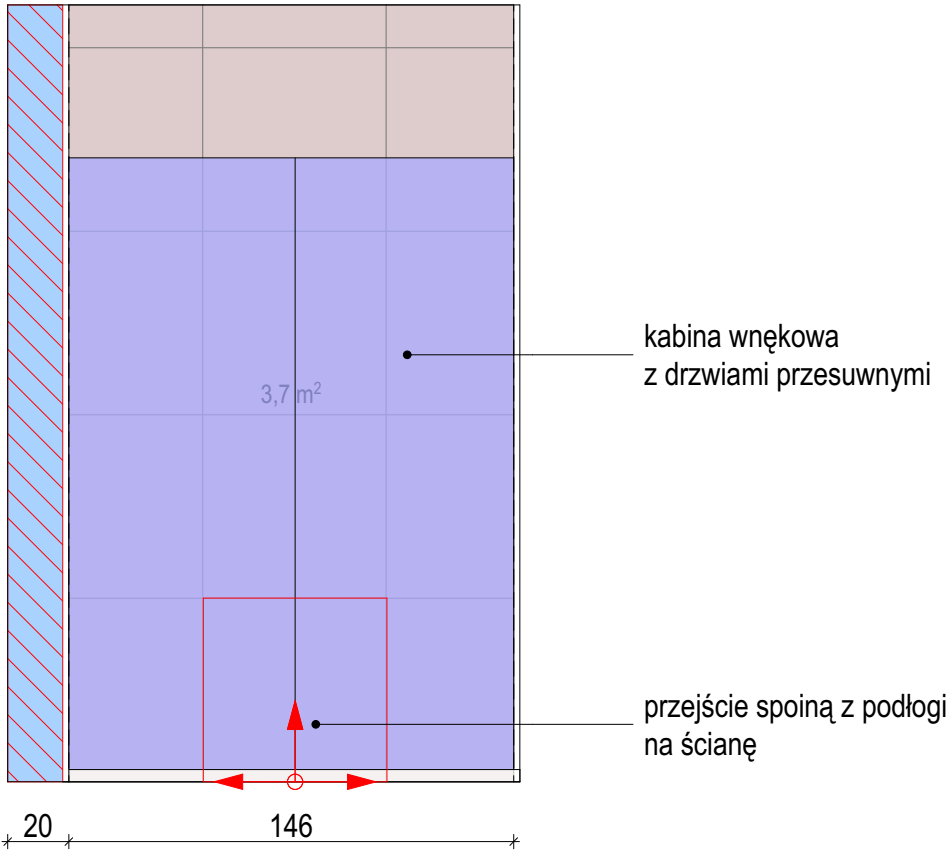

UWAGA:
1.Przy płytkach rektyfikowanych stosujemy fugę minimum 2mm,
2.Przy płytkach nierektyfikowanych stosujemy krzyżyk o szerokości minimum 2mm.
Kształt krawędzi płytki powoduje szerszą fugę w granicach 4-5mm.

UWAGA:
Przyjęta grubość płytek ściennych 1,5cm (płytki + klej).

INWESTOR:
PEKABEX

ADRES INWESTYCJI:
mieszkanie nr 52 / antresola
Hel, Casa Baia

NAZWA RYSUNKU:
Widoki ścian łazienki, widok C

SKALA RYSUNKU: 1:20	DATA ZMIAN: 03.01.2025
------------------------	---------------------------

OPRACOWANY PRZEZ: Olga Zajączkowska mob. +48 533 181 826 zajaczkowska.ddb@designbuild.pl	DDB
SPRAWDZONY PRZEZ: Grzegorz Malesa mob. +48 533 334 669 malesa.ddb@designbuild.pl	

LEGENDA:

Początek układania płytek

startowa płytka/ deska

rektyfikacja

brak rektyfikacji

Płytki gresowa Paradyż Natural Rocks


Gold Sand, mat. 59,8x59,8cm

grubość: 8 mm

Projekt powstał na podstawie inwentaryzacji przedwykonawczej planu dostarczonego przez Klienta. Przed rozpoczęciem prac Wykonawca ma obowiązek zapoznać się z całą dokumentacją projektową oraz sprawdzić wymiary z rzeczywistością. W przypadku wątpliwości lub niezgodności z projektem należy skontaktować się z Autorem projektu. W sprawach nieujętych w projekcie Wykonawcę obowiązują przepisy zawarte w Polskiej Normie Budowlanej, sztuka i wiedza budowlana, szczególne warunki montażu zastosowanych materiałów. Wszystkie zmiany w projekcie mogą odbywać się tylko za zgodą Autora i po wcześniejszym uzgodnieniu drogą pisemną.

DDB Design & Build
ul. Skierniewicka 16/20,
01-230 Warszawa


WIDOK C

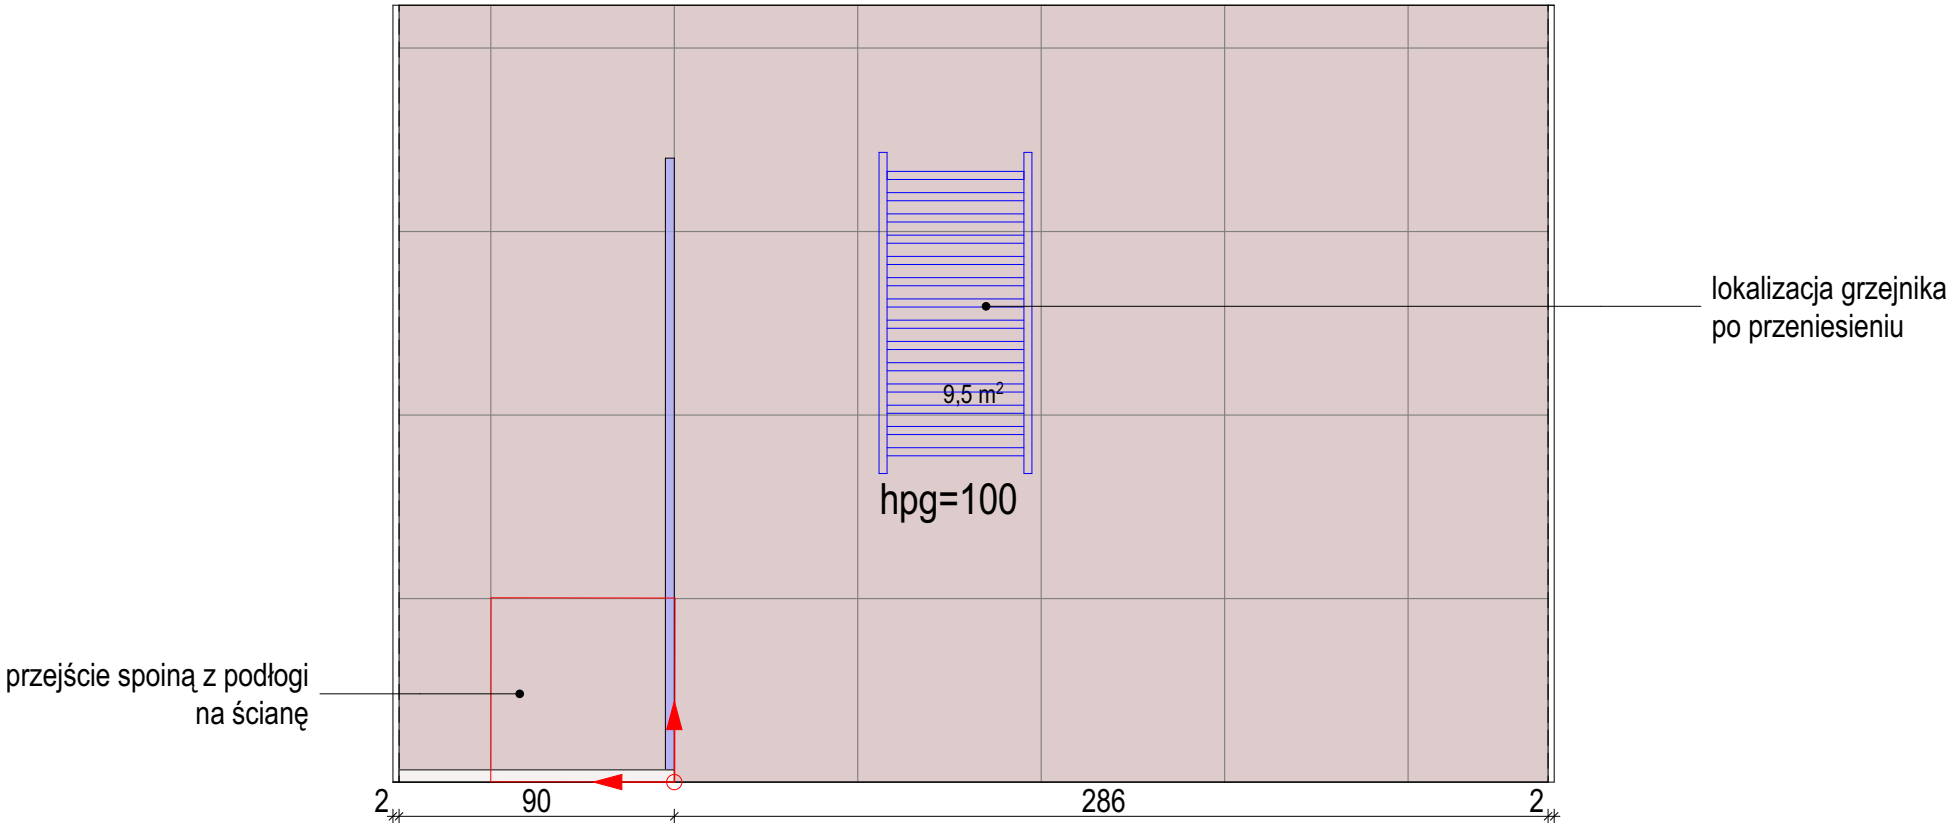

UWAGA:
1.Przy płytkach rektyfikowanych stosujemy fugę minimum 2mm,
2.Przy płytkach nierektyfikowanych stosujemy krzyżyk o szerokości minimum 2mm.
Kształt krawędzi płytki powoduje szerszą fugę w granicach 4-5mm.

UWAGA:
Przyjęta grubość płytek ściennych 1,5cm (płytki + klej).

WIDOK D

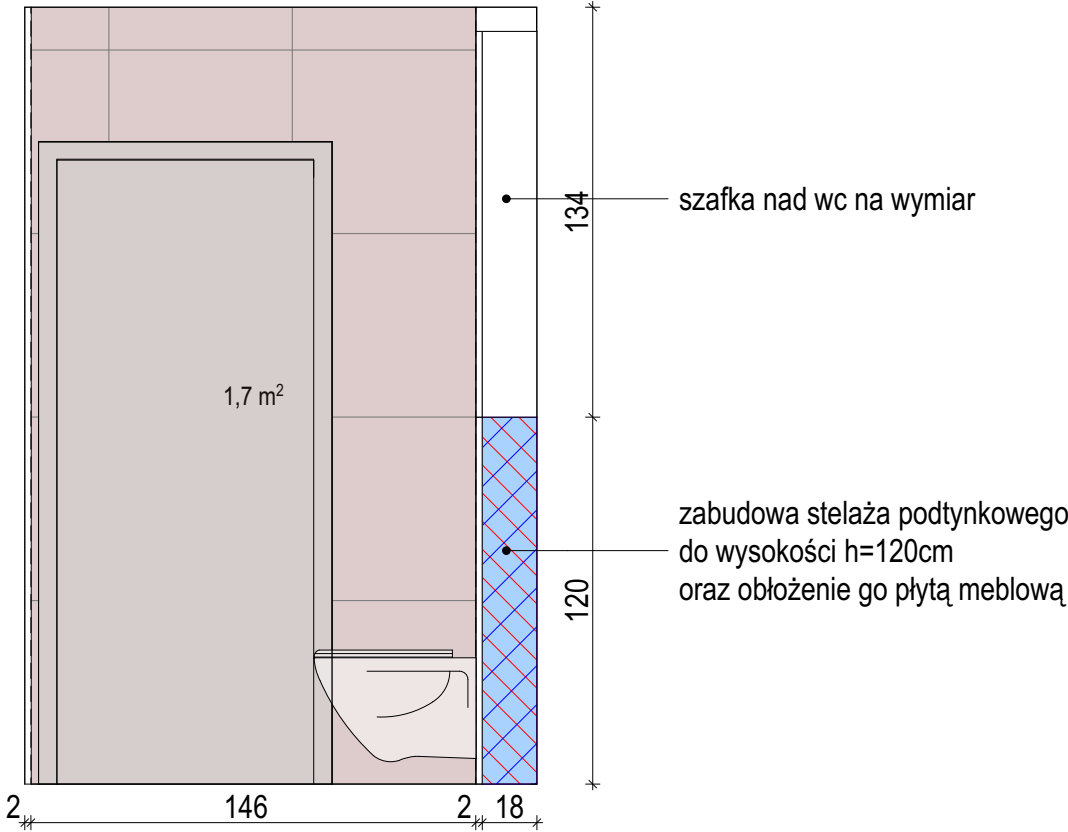

UWAGA:
1.Przy płytkach rektyfikowanych stosujemy fugę minimum 2mm,
2.Przy płytkach nierektyfikowanych stosujemy krzyżyk o szerokości minimum 2mm.
Kształt krawędzi płytki powoduje szerszą fugę w granicach 4-5mm.

UWAGA:
Przyjęta grubość płytek ściennych 1,5cm (płytki + klej).

A.20

INWESTOR:
PEKABEX

ADRES INWESTYCJI:
mieszkanie nr 52 / antresola
Hel, Casa Baia

NAZWA RYSUNKU:
Widoki ścian łazienki, widok D

SKALA RYSUNKU:
1:20

DATA ZMIAN:
03.01.2025

OPRACOWANY PRZEZ:
DDB
Olga Zajączkowska
mob. +48 533 181 826
zajaczkowska.ddb@designbuild.pl

SPRAWDZONY PRZEZ:
Grzegorz Malesa
mob. +48 533 334 669
malesa.ddb@designbuild.pl

LEGENDA:

-  Początek układania płytek
-  startowa płytka/ deska
-  rektyfikacja
-  brak rektyfikacji
-  Płytki gresowe Paradyż Natural Rocks
Gold Sand, mat. 59,8x59,8cm
grubość: 8 mm

Projekt powstał na podstawie inwentaryzacji przedwykonawczej planu dostarczonego przez Klienta. Przed rozpoczęciem prac Wykonawca ma obowiązek zapoznać się z całą dokumentacją projektową oraz sprawdzić wymiary z rzeczywistością. W przypadku wątpliwości lub niezgodności z projektem należy skontaktować się z Autorem projektu. W sprawach nieujętych w projekcie Wykonawcę obowiązują przepisy zawarte w Polskiej Normie Budowlanej, sztuka i wiedza budowlana, szczególne warunki montażu zastosowanych materiałów. Wszystkie zmiany w projekcie mogą odbywać się tylko za zgodą Autora i po wcześniejszym uzgodnieniu drogą pisemną.

DDB Design & Build
ul. Skierniewicka 16/20,
01-230 Warszawa

INWESTOR:
PEKABEX

ADRES INWESTYCJI:
mieszkanie nr 52
Hel, Casa Baia

NAZWA RYSUNKU:
Zabudowa meblowa


SKALA RYSUNKU:
1:20

DATA ZMIAN:
03.01.2025


OPRACOWANY PRZEZ:
DDB
Olga Zajączkowska
mob. +48 533 181 826
zajaczkowska.ddb@designbuild.pl

SPRAWDZONY PRZEZ:
Grzegorz Malesa
mob. +48 533 334 669
malesa.ddb@designbuild.pl


ZABUDOWA KUCHENNA-RZUT Z GÓRY

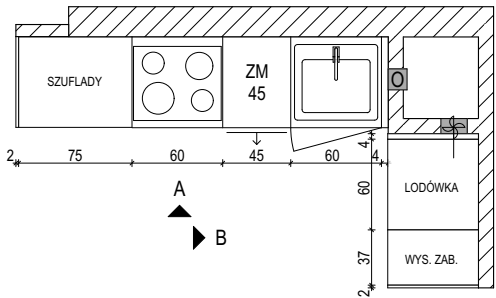


ZABUDOWA KUCHENNA-WIDOK A

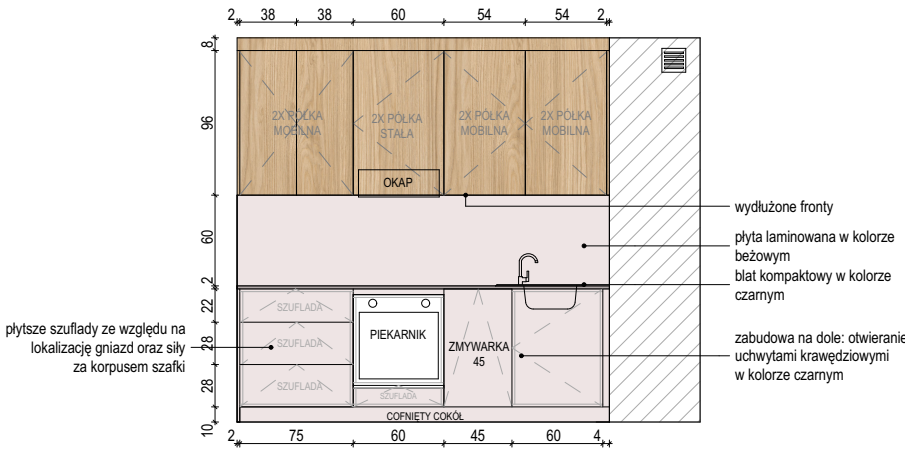


ZABUDOWA KUCHENNA-WIDOK B

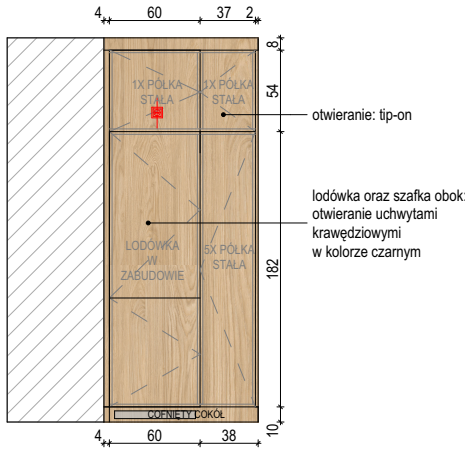

ZABUDOWA ŁAZIENKOWA/PARTER - RZUT Z GÓRY

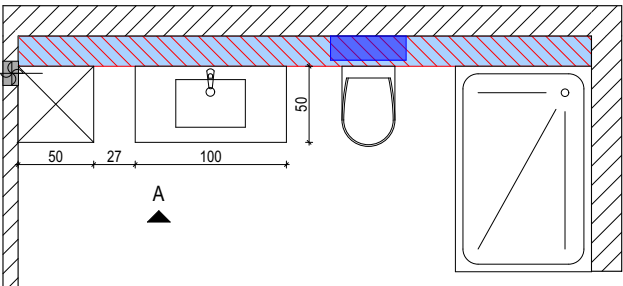

ZABUDOWA W ŁAZIENKCE/PARTER-WIDOK A

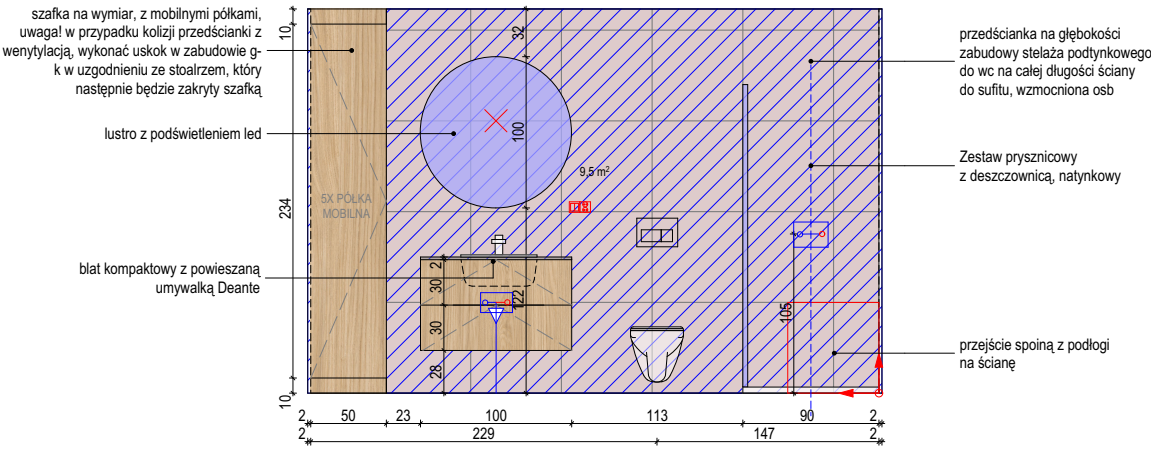

Projekt powstał na podstawie inwentaryzacji przedwykonawczej planu dostarczonego przez Klienta. Przed rozpoczęciem prac Wykonawca ma obowiązek zapoznać się z całą dokumentacją projektową oraz sprawdzić wymiary z rzeczywistością. W przypadku wątpliwości lub niezgodności z projektem należy skontaktować się z Autorem projektu. W sprawach nieujętych w projekcie Wykonawcę obowiązują przepisy zawarte w Polskiej Normie Budowlanej, sztuka i wiedza budowlana, szczególne warunki montażu zastosowanych materiałów. Wszystkie zmiany w projekcie mogą odbywać się tylko za zgodą Autora i po wcześniejszym uzgodnieniu drogą pisemną.

INWESTOR:
PEKABEX

ADRES INWESTYCJI:
mieszkanie nr 52
Hel, Casa Baia

NAZWA RYSUNKU:
Zabudowa meblowa


SKALA RYSUNKU: 1:20	DATA ZMIAN: 03.01.2025
------------------------	---------------------------

OPRACOWANY PRZEZ:	DDB Olga Zajączkowska mob. +48 533 181 826 zajaczkowska.ddb@designbuild.pl
SPRAWDZONY PRZEZ:	Grzegorz Malesa mob. +48 533 334 669 malesa.ddb@designbuild.pl


Projekt powstał na podstawie inwentaryzacji przedwykonawczej planu dostarczonego przez Klienta. Przed rozpoczęciem prac Wykonawca ma obowiązek zapoznać się z całą dokumentacją projektową oraz sprawdzić wymiary z rzeczywistością. W przypadku wątpliwości lub niezgodności z projektem należy skontaktować się z Autorem projektu. W sprawach nieujętych w projekcie Wykonawcę obowiązują przepisy zawarte w Polskiej Normie Budowlanej, sztuka i wiedza budowlana, szczególne warunki montażu zastosowanych materiałów. Wszystkie zmiany w projekcie mogą odbywać się tylko za zgodą Autora i po wcześniejszym uzgodnieniu drogą pisemną.

DDB Design & Build
ul. Skierniewicka 16/20,
01-230 Warszawa


SZAFA W PRZEDPOKOJU-WIDOK Z GÓRY

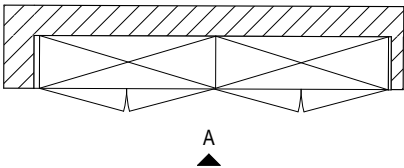


SZAFA W PRZEDPOKOJU-WIDOK A

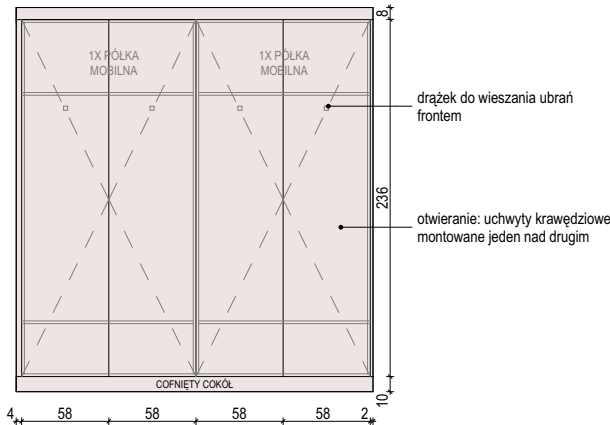

SZAFA W SYPIALNI PARTER+ANTRELONA (2SZT.)-WIDOK Z GÓRY

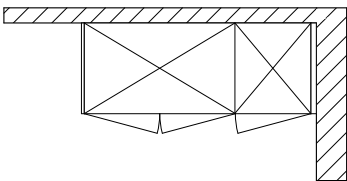

SZAFA W SYPIALNI PARTER+ANTRELONA (2SZT.)-WIDOK A

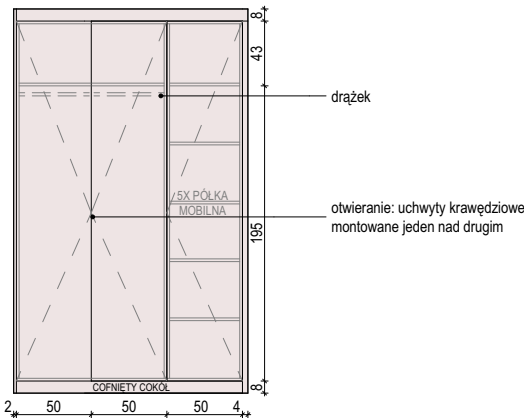

A.23

INVESTOR:

PEKABEX

ADRES INWESTYCJI:

mieszkanie nr 52
Hel, Casa Baia

NAZWA RYSUNKU:

Zabudowa meblowa

SKALA RYSUNKU:

1:20

DATA ZMIAN:

03.01.2025


OPRACOWANY PRZEZ:

DDB
Olga Zajączkowska
mob. +48 533 181 826
zajaczkowska.ddb@designbuild.pl


SPRAWDZONY PRZEZ:

Grzegorz Malesa
mob. +48 533 334 669
malesa.ddb@designbuild.pl


ZABUDOWA ŁAZIENKOWA/ANTRESOLA - RZUT Z GÓRY

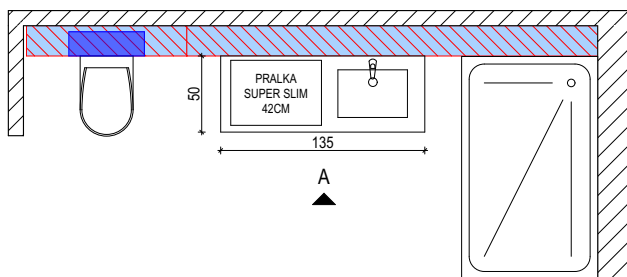


GARDEROBA/ANTRESOLA - RZUT Z GÓRY

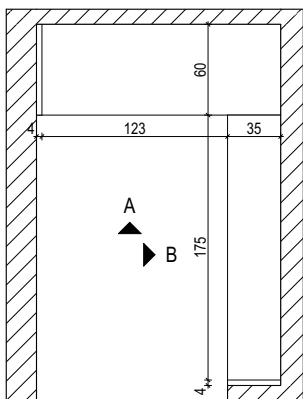


ZABUDOWA W ŁAZIENKCE/ANTRESOLA-WIDOK A

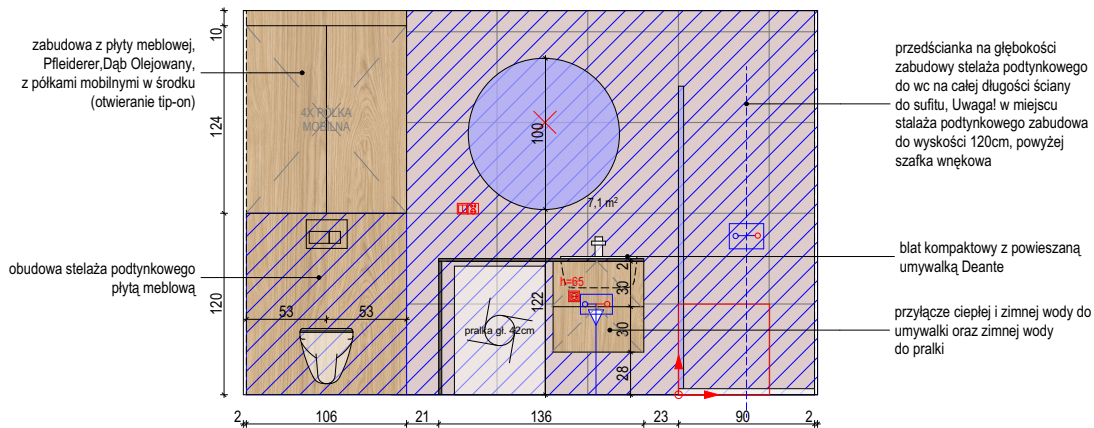

GARDEROBA/ANTRESOLA-WIDOK A

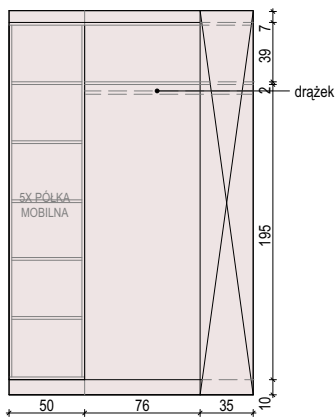

GARDEROBA/ANTRESOLA-WIDOK B

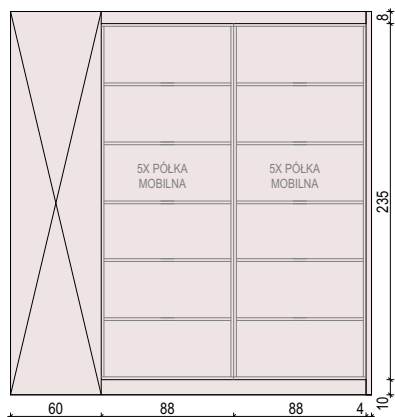

Projekt powstał na podstawie inwentaryzacji przedwykonawczej planu dostarczonego przez Klienta. Przed rozpoczęciem prac Wykonawca ma obowiązek zapoznać się z całą dokumentacją projektową oraz sprawdzić wymiary z rzeczywistością. W przypadku wątpliwości lub niezgodności z projektem należy skontaktować się z Autorem projektu. W sprawach nieujętych w projekcie Wykonawcy obowiązują przepisy zawarte w Polskiej Normie Budowlanej, sztuka i wiedza budowlana, szczególne warunki montażu zastosowanych materiałów. Wszystkie zmiany w projekcie mogą odbywać się za zgodą Autora i po wcześniejszym uzgodnieniu drogą pisemną.

DDB Design & Build
ul. Skierniewicka 16/20,
01-230 Warszawa