


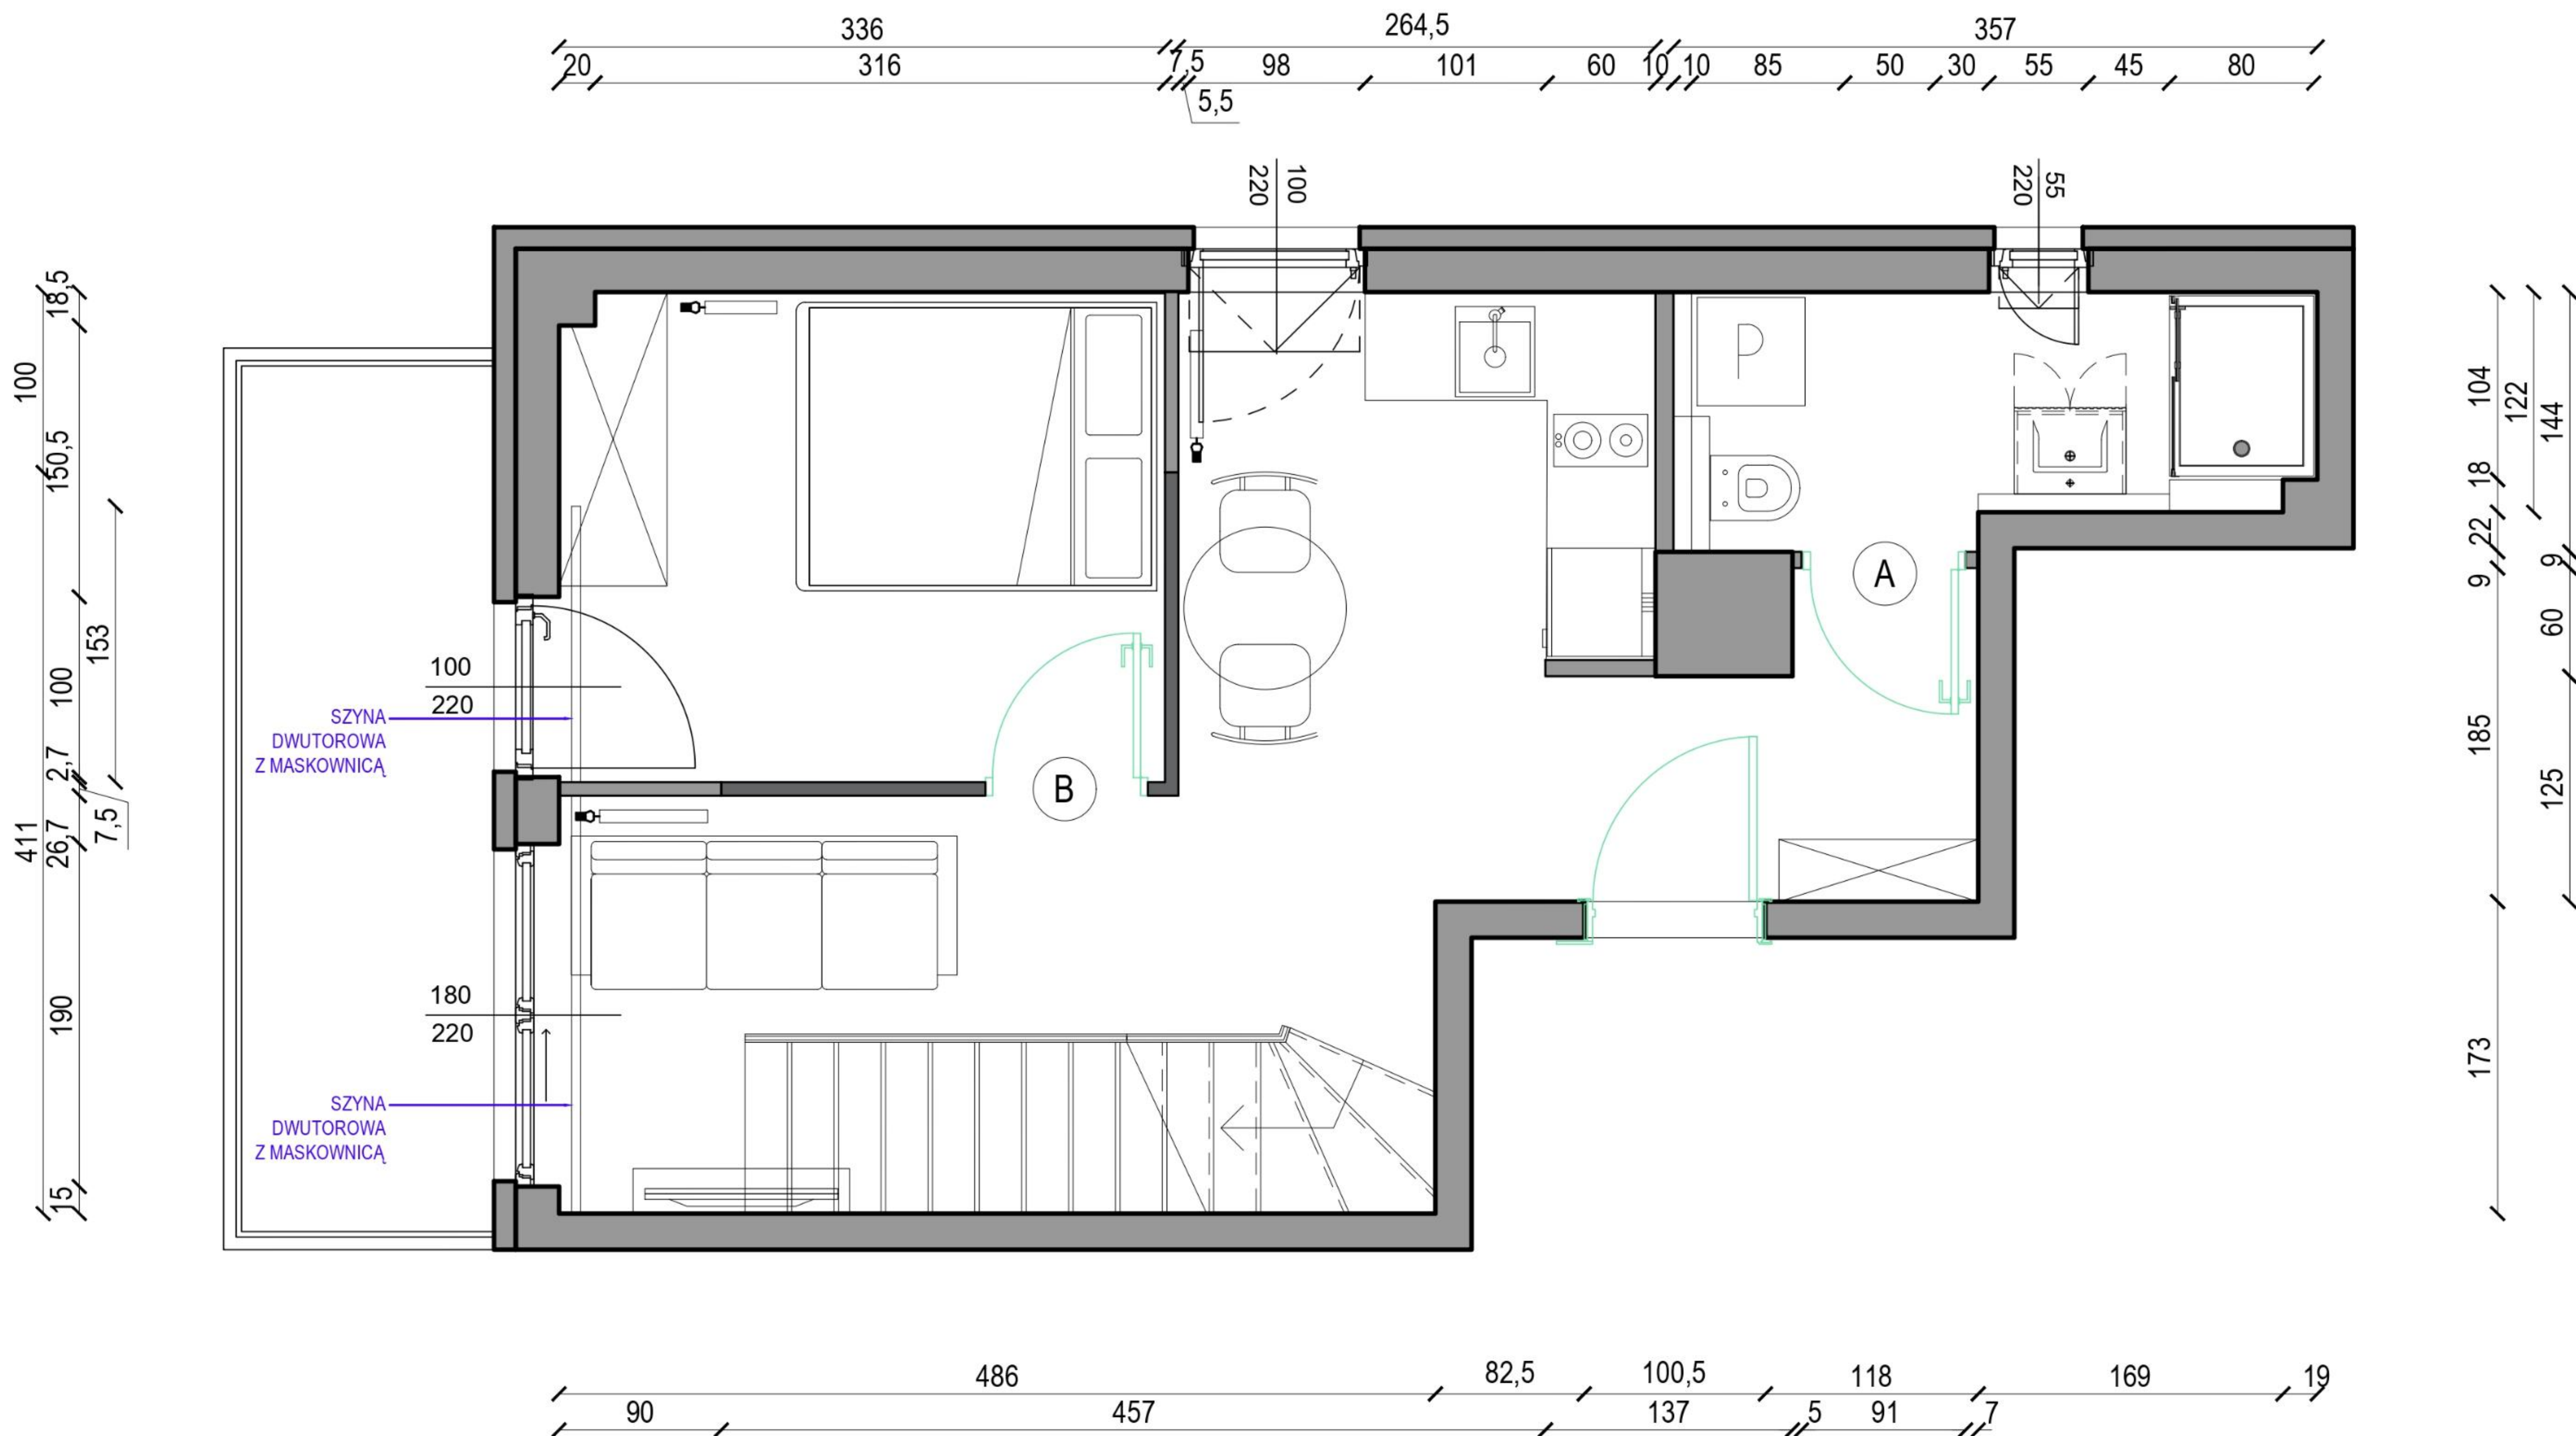

SUFITY I ŚCIANY W CAŁYM LOKALU DWUKROTNIE
MALOWANE FARBĄ W KOLORZE BIAŁYM.

ZESTAWIENIE STOLARKI DRZWIOWEJ:


A PORTA VERTE B.O, 80,P
kolor: BIAŁY
tarczka: ZAMEK WC
klamka: NOVANTA CHROM
podcięcie wentylacyjne
ościeżnica regulowana
zakres: 75-95 (do weryfikacji przed
zamówieniem)

B PORTA VERTE B.O, 80,L
kolor: BIAŁY
tarczka: KLUCZYK
klamka: NOVANTA CHROM
bez podcięcia
ościeżnica regulowana
zakres: 75-95 (do weryfikacji przed
zamówieniem)

UWAGA!
NALEŻY DOPASOWAĆ OTWORY DRZWIOWE POD MONTAŻ DRZWI
OTWÓR DRZWIOWY H=205CM

- UWAGA:
1. Wszystkie prace należy prowadzić zgodnie z zasadami sztuki budowlanej, norm branżowych oraz według zaleceń zgodnie z technologiami producentów.
 2. Nie należy odmierzać wymiarów z rysunków - przed przystąpieniem do prac budowlanych sprawdzić wszystkie wymiary.
 3. Nie należy prowadzić robót w oparciu o dokumentację jednej branży bez sprawdzenia ich odniesienia do pozostałych branż.
 4. Wszelkie rozbieżności w dokumentacji należy wyjaśnić z Projektantem.
 5. Wszelkie propozycje zmian należy omówić z Projektantem i uzyskać akceptację Inwestora dla ich prowadzenia.
 6. Przed zamówieniem elementów stolarki i ślusarki wymiary otworów należy sprawdzić na budowie. W przypadku niezgodności należy zwrócić się do Projektanta.
 7. Malowanie ścian i sufitów odbywa się na tynkach deweloperskich zastanych. Wykonawca nie odpowiada za ubytki i nierówności ścian i sufitów.

 GALERIE VENIS TWORZYMY WYJĄTKOWE WNEȚRZA		ANICAR Sp. z o.o. ul. Grochowska 168 04 - 357 Warszawa NIP: 1132331237	
temat opracowania ARANŹACJA LOKALU MIESZKALNEGO		HEL 48	
klient PEKABEX DEVELOPMENT		podpis	
tytuł rysunku RZUT OGÓLNY - KONDYGNACJA 1 - ARANŹACJA			
opracował Sylwia Choińska		podpis	
data 12.02.24	skala 1:50 A3	nr rysunku A.1.1	wersja 1

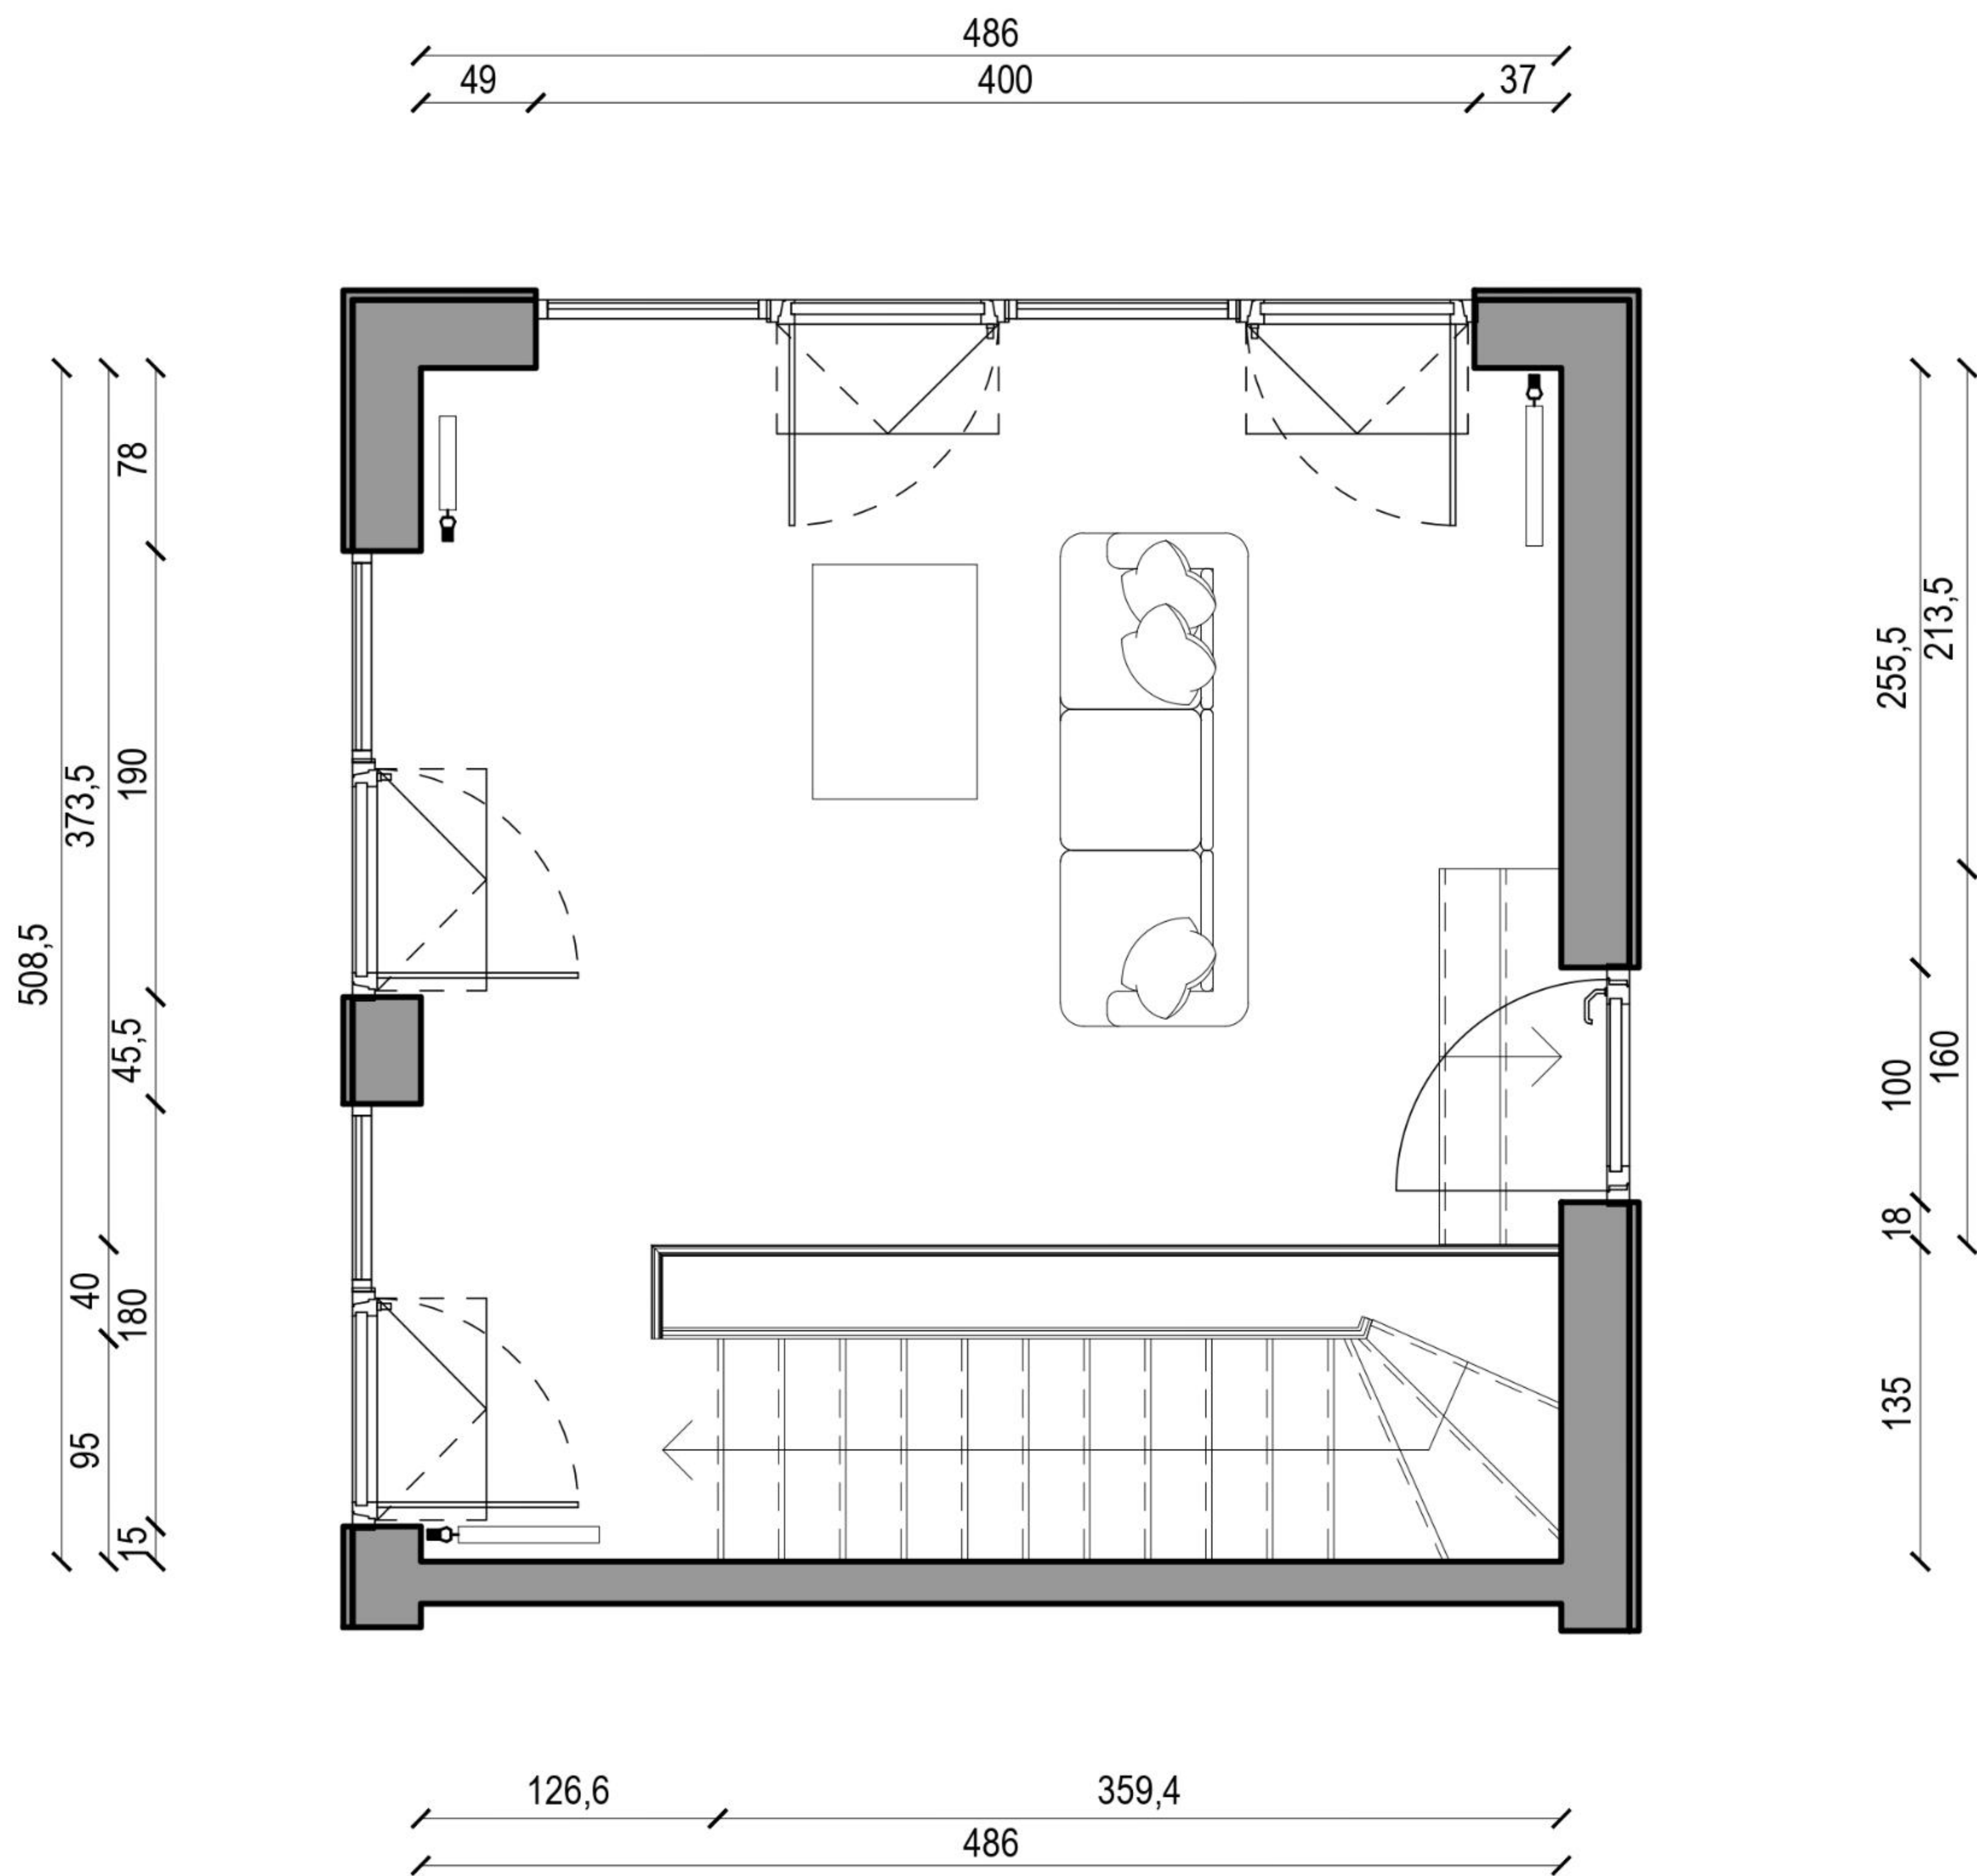

SUFITY I ŚCIANY W CAŁYM LOKALU DWUKROTNIE
MALOWANE FARBĄ W KOLORZE BIAŁYM.

- UWAGA:
1. Wszystkie prace należy prowadzić zgodnie z zasadami sztuki budowlanej, norm branżowych oraz według zaleceń zgodnie z technologiami producentów.
 2. Nie należy odmierzać wymiarów z rysunków - przed przystąpieniem do prac budowlanych sprawdzić wszystkie wymiary.
 3. Nie należy prowadzić robót w oparciu o dokumentację jednej branży bez sprawdzenia ich odniesienia do pozostałych branż.
 4. Wszelkie rozbieżności w dokumentacji należy wyjaśnić z Projektantem.
 5. Wszelkie propozycje zmian należy omówić z Projektantem i uzyskać akceptację Inwestora dla ich prowadzenia.
 6. Przed zamówieniem elementów stolarki i ślusarki wymiary otworów należy sprawdzić na budowie. W przypadku niezgodności należy zwrócić się do Projektanta.
 7. Malowanie ścian i sufitów odbywa się na tynkach deweloperskich zastanych. Wykonawca nie odpowiada za ubytki i nierówności ścian i sufitów.

 GALERIE VENIS TWORZYMY WYJĄTKOWE WNEȚRZA		ANICAR Sp. z o.o. ul. Grochowska 168 04 - 357 Warszawa NIP: 1132331237	
temat opracowania		ARANŻACJA LOKALU MIESZKALNEGO	
klient		PEKABEX DEVELOPMENT	
tytuł rysunku		RZUT OGÓLNY - KONDYGNACJA 2 - ARANŻACJA	
opracował		Sylvia Choinśka	
data	skala	nr rysunku	wersja
12.02.24	1:50 A3	A.2.1	1